

ZESPÓŁ ZABUDOWY
WIELORODZINNEJ Z USŁUGAMI PRZY
ULICY PRZASNYSKIEJ 9, WARSZAWA
nr tel. + 48 22 663 30 21

KURYŁOWICZ
& ASSOCIATES
architecture
studio



A 01 04

KLATKA PIĘTRO NR MIESZKANIA

ILOŚĆ POKOI: 3



POWIERZCHNIA UŻYTKOWA MIESZKANIA
ZGODNA Z PN-ISO 9836
46,34 m²

OGRÓDEK / BALKON 54,74 m²
WYSOKOŚĆ POMIESZCZEŃ ok. 2,83 m

ZESTAWIENIE POWIERZCHNI


Salon+Aneks	17,47 m ²
Przedpokój	4,30 m ²
Łazienka	4,37 m ²
Pokój 2	9,10 m ²
Pokój 1	11,10 m ²

Data wydania: 27.04.2016

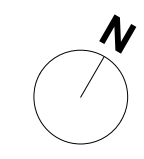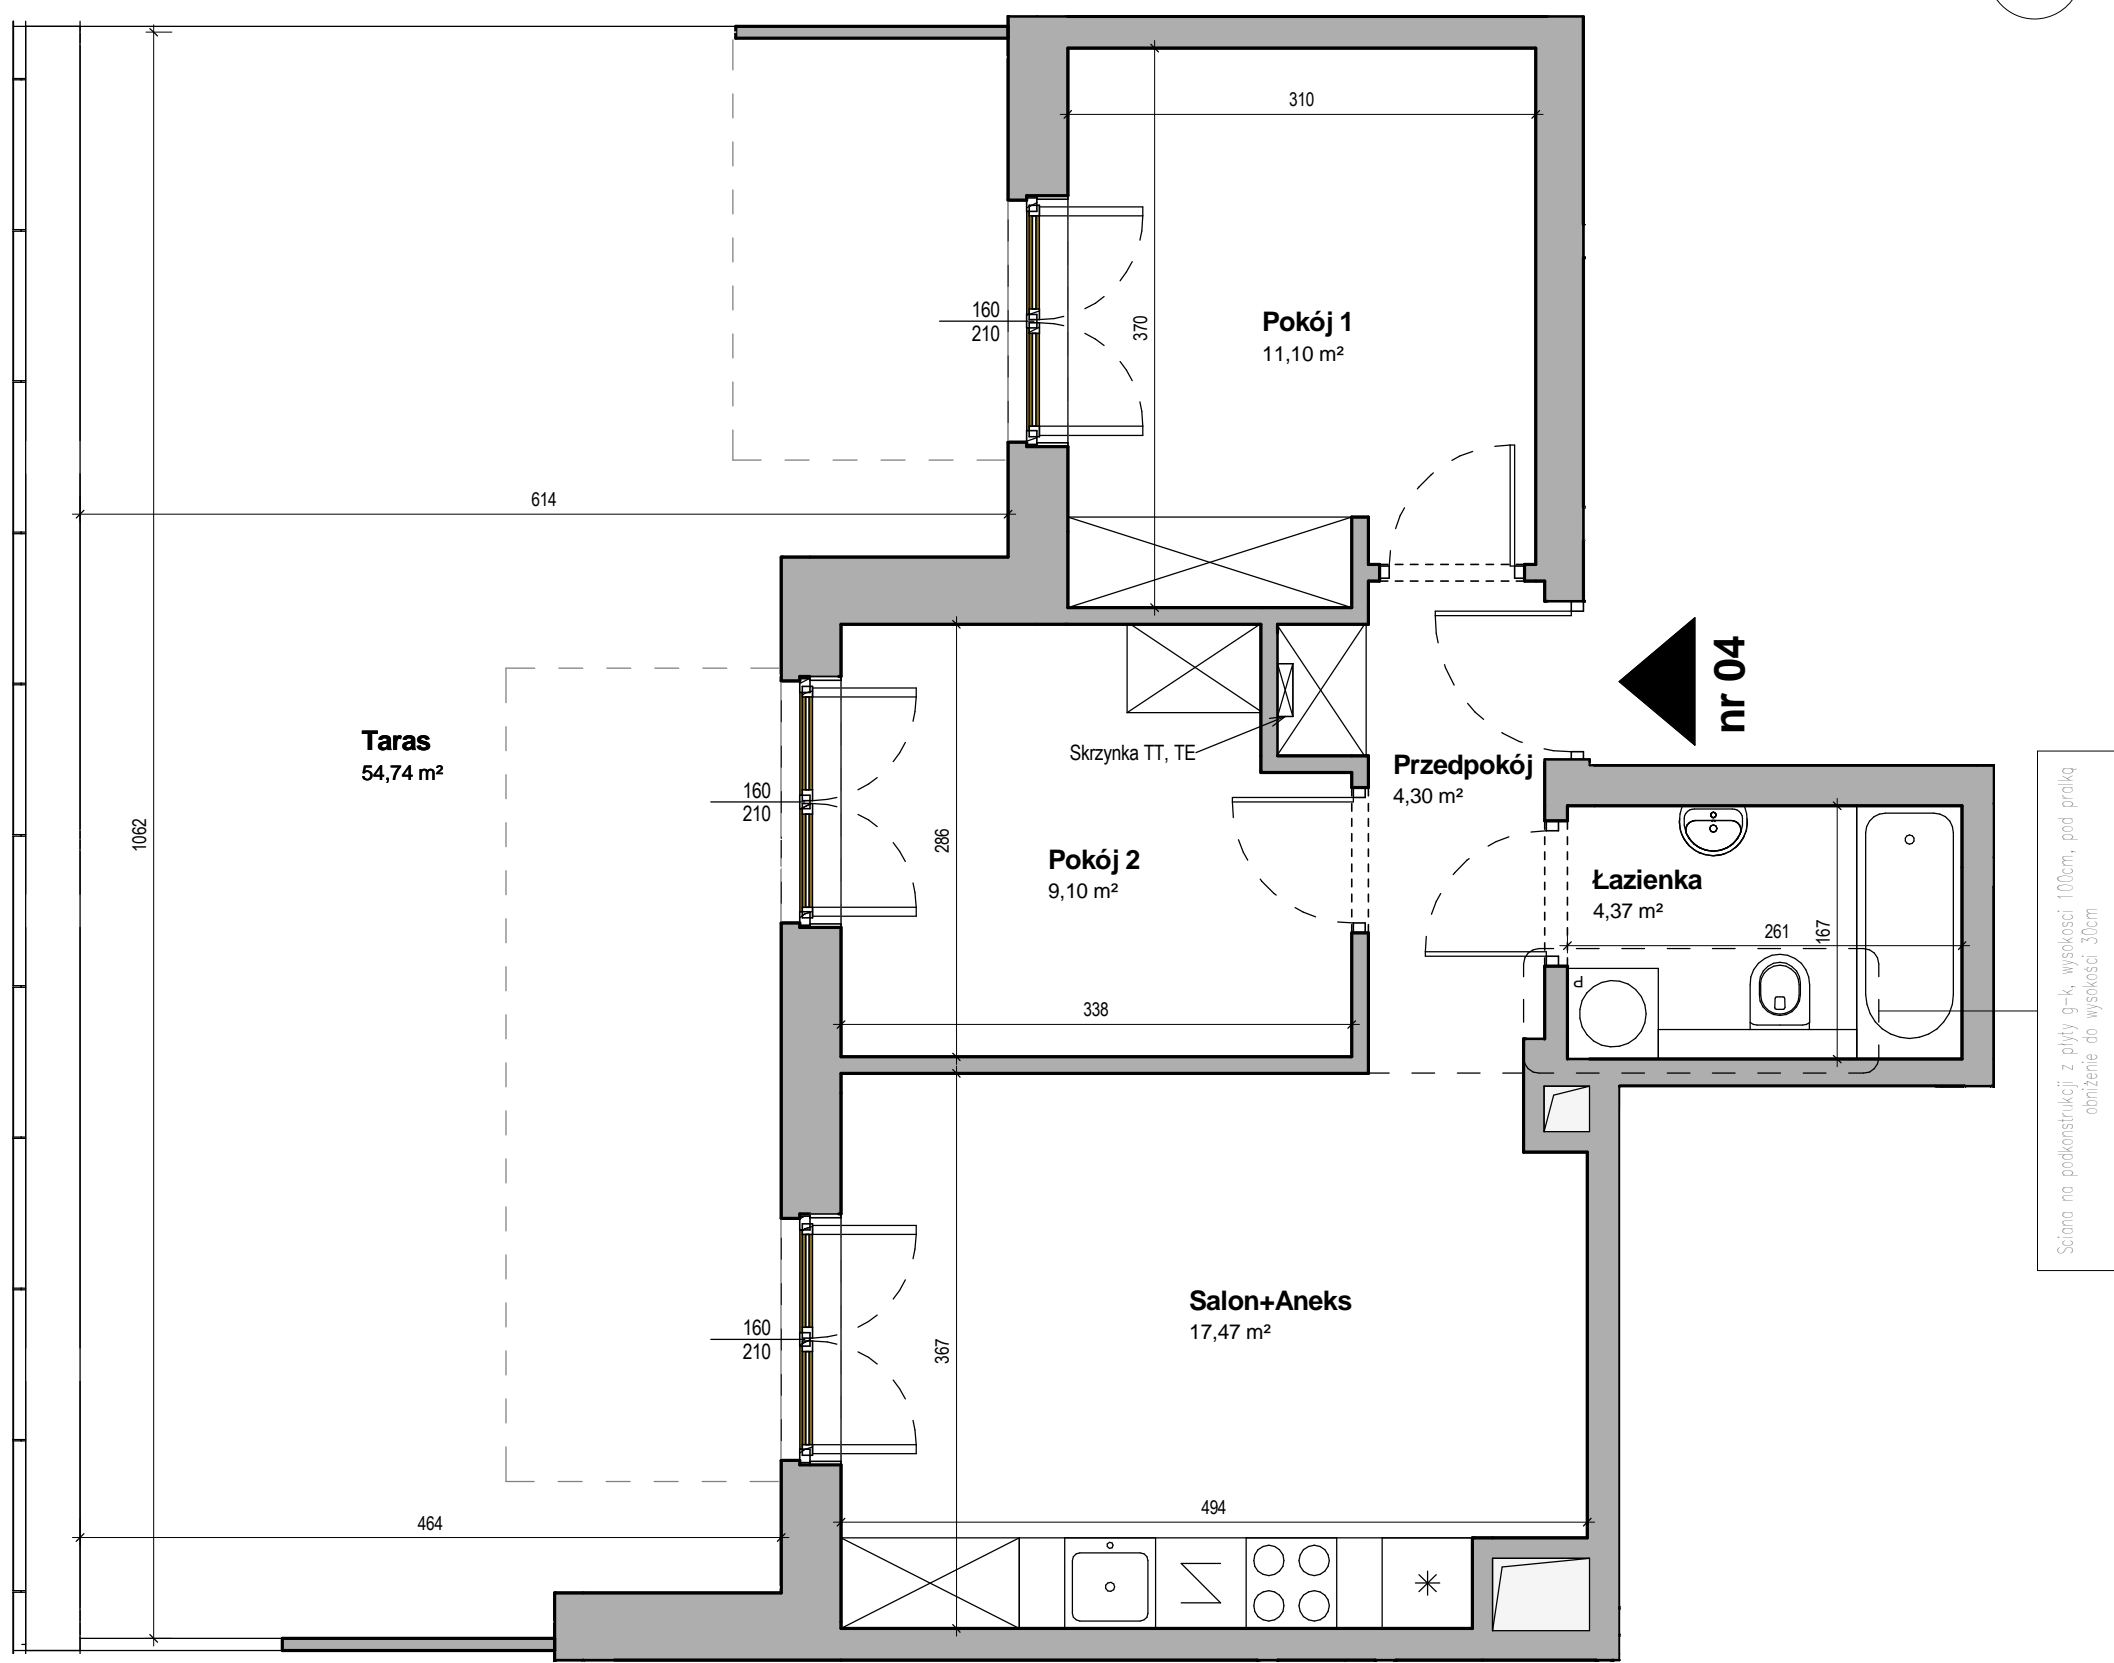

nr 04

Ściana na podkonstrukcji z płyty g-k, wysokości 100cm, pod progiem
obniżenie do wysokości 30cm

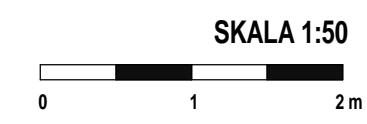

- UWAGA!**
- Obmierzona powykonawczo powierzchnia mieszkania może ulec nieznacznej zmianie.
 - Katalog został opracowany na podstawie projektu wykonawczego.
 - Nie zaleca się traktowania rysunku jako podstawy do aranżacji wnętrz.
 - Wszystkie wymiary podane w świetle tynków.