




ZESPÓŁ ZABUDOWY
WIELORODZINNEJ Z USŁUGAMI PRZY
ULICY PRZASNYSKIEJ 9, WARSZAWA
nr tel. + 48 22 663 30 21

KURYŁOWICZ
& ASSOCIATES
architecture
studio

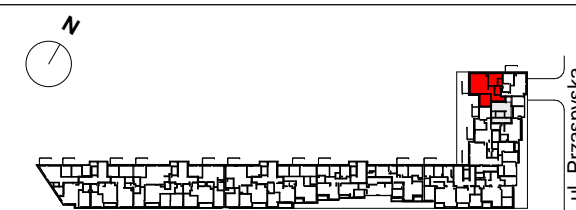

A 02 05

KLATKA PIĘTRO NR MIESZKANIA

ILOŚĆ POKOI: **3**

POWIERZCHNIA UŻYTKOWA MIESZKANIA
ZGODNA Z PN-ISO 9836


72,97 m²

OGRÓDEK / BALKON **14,15 m²**
WYSOKOŚĆ POMIESZCZEŃ **ok. 2,80 m**

ZESTAWIENIE POWIERZCHNI

Przedpokój	7,15 m ²
Łazienka 2	2,78 m ²
Pokój 1	11,38 m ²
Salon+Aneks	35,88 m ²
Pokój 2	11,89 m ²
Łazienka 1	3,89 m ²

Data wydania: 27.04.2016

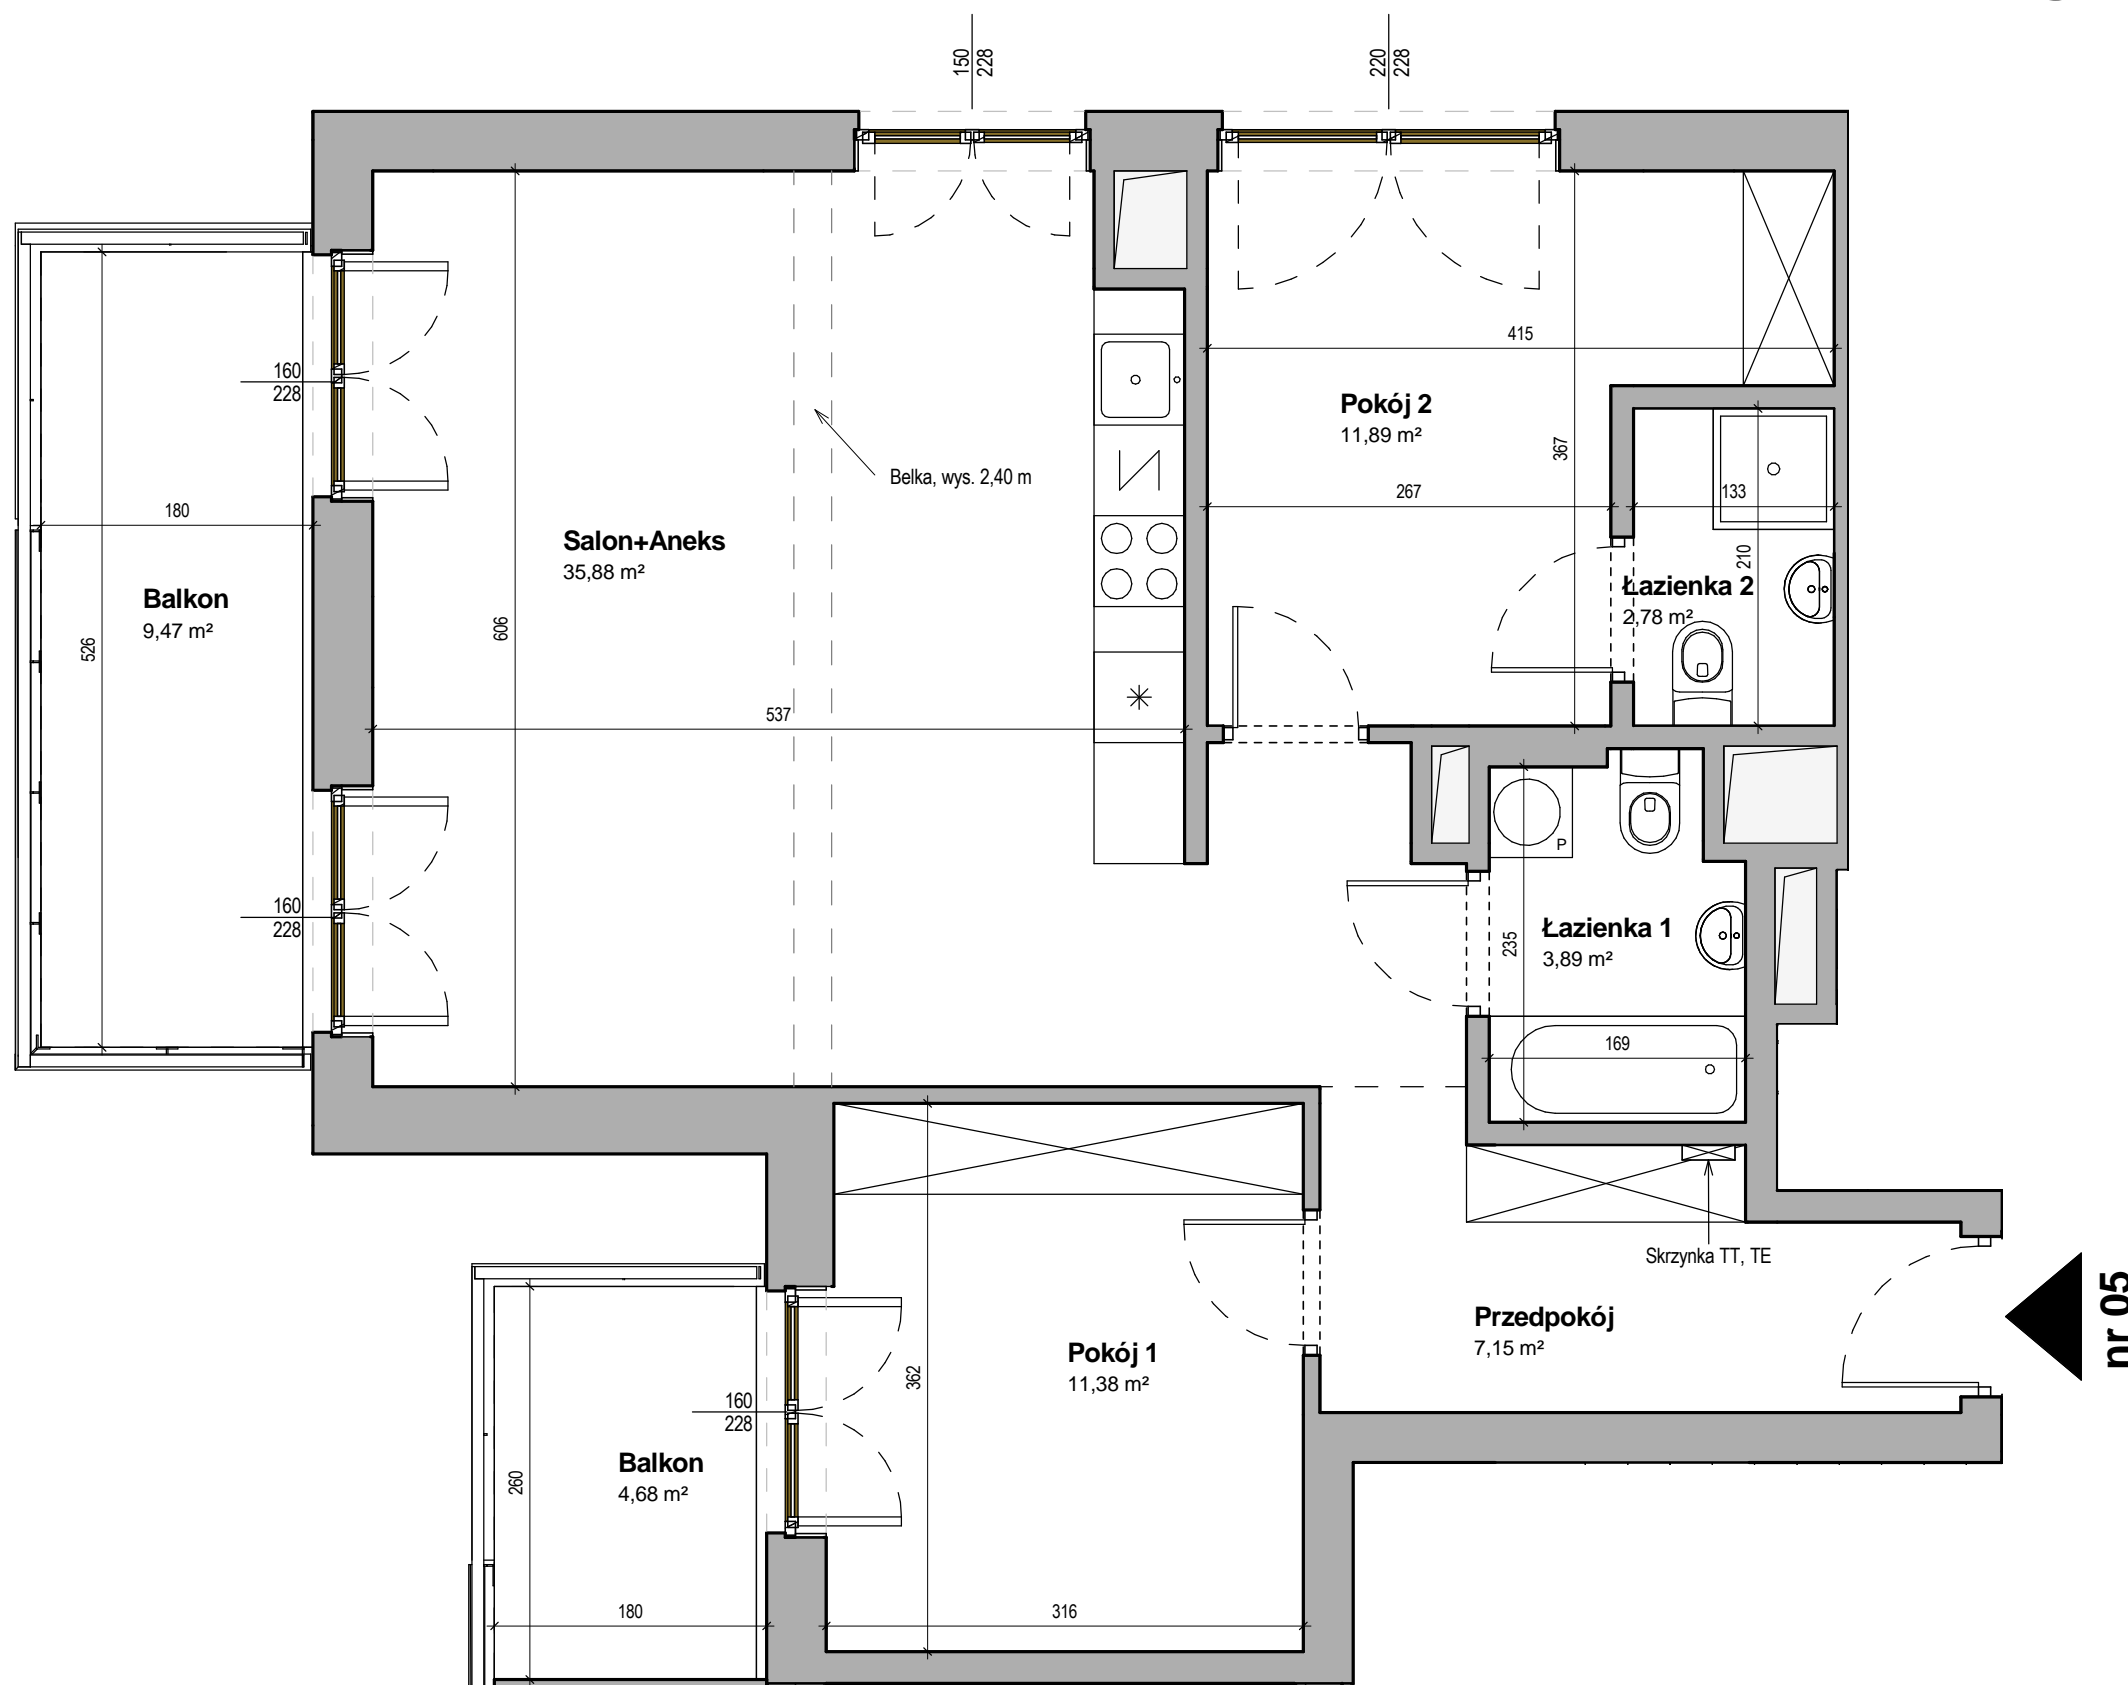

UWAGA!

- Obmierzona powykonawczo powierzchnia mieszkania może ulec nieznacznej zmianie.
- Katalog został opracowany na podstawie projektu wykonawczego.
- Nie zaleca się traktowania rysunku jako podstawy do aranżacji wnętrz.
- Wszystkie wymiary podane w świetle tynków.

SKALA 1:75

