



**ZESPÓŁ ZABUDOWY  
WIELORODZINNEJ Z USŁUGAMI PRZY  
ULICY PRZASNYSKIEJ 9, WARSZAWA**  
nr tel. + 48 22 663 30 21

**KURYŁOWICZ  
& ASSOCIATES**  
architecture  
studio



**A 03 09**

**KLATKA PIĘTRO NR MIESZKANIA**


**ILOŚĆ POKOI: 3**

**POWIERZCHNIA UŻYTKOWA MIESZKANIA**  
ZGODNA Z PN-ISO 9836  
**57,42 m<sup>2</sup>**

**OGRÓDEK / BALKON 62,01 m<sup>2</sup>**  
**WYSOKOŚĆ POMIESZCZEŃ ok. 2,80 m**

**ZESTAWIENIE POWIERZCHNI**

Przedpokój	4,31 m <sup>2</sup>
Pokój 2	9,46 m <sup>2</sup>
Salon+Aneks	29,06 m <sup>2</sup>
Łazienka	4,43 m <sup>2</sup>
Pokój 1	10,16 m <sup>2</sup>

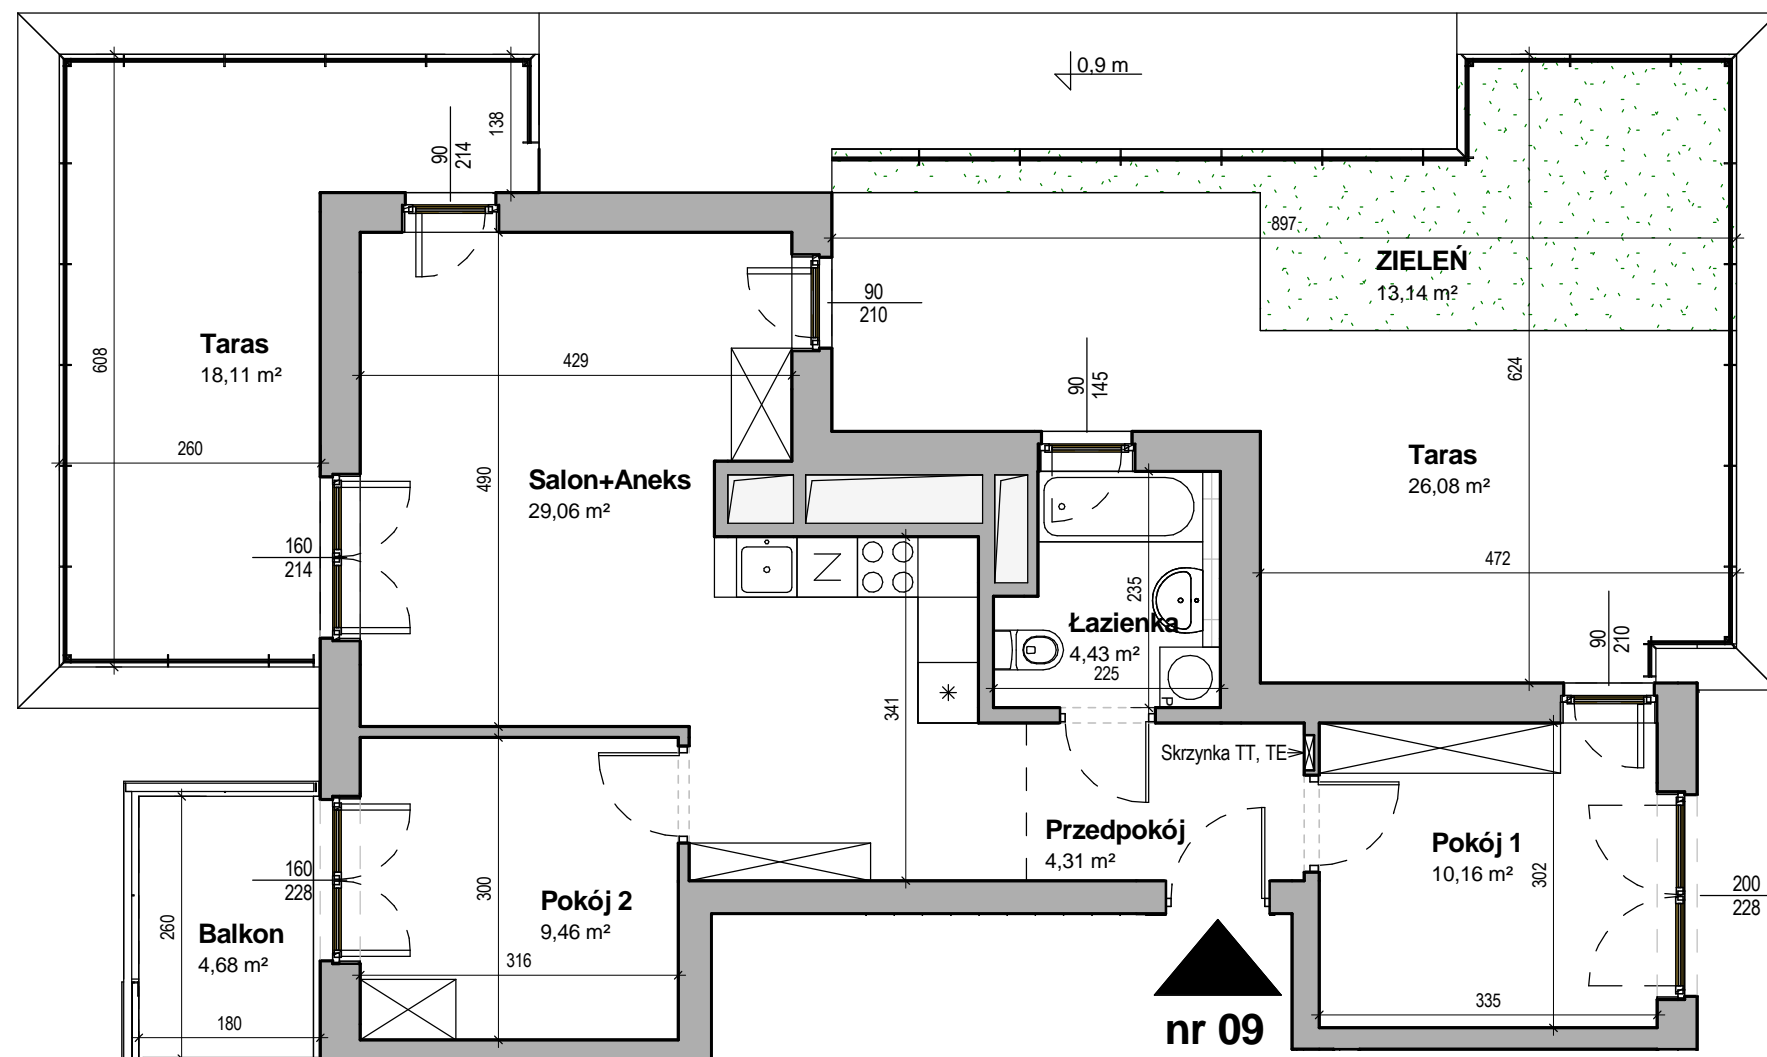

**nr 09**

**UWAGA!**

- Obmierzona powykonawczo powierzchnia mieszkania może ulec nieznacznej zmianie.
- Katalog został opracowany na podstawie projektu wykonawczego.
- Nie zaleca się traktowania rysunku jako podstawy do aranżacji wnętrz.
- Wszystkie wymiary podane w świetle tynków.

**SKALA 1:75**



Data wydania: 27.04.2016