



ZESPÓŁ ZABUDOWY
WIELORODZINNEJ Z USŁUGAMI PRZY
ULICY PRZASNYSKIEJ 9, WARSZAWA
nr tel. + 48 22 663 30 21

KURYŁOWICZ
& ASSOCIATES
architecture
studio



B 01 12

KLATKA PIĘTRO NR MIESZKANIA

ILOŚĆ POKOI: **4**


POWIERZCHNIA UŻYTKOWA MIESZKANIA
ZGODNA Z PN-ISO 9836
104,21 m²

OGRÓDEK / BALKON **44,96 m²**
WYSOKOŚĆ POMIESZCZEŃ **ok. 2,83 m**

ZESTAWIENIE POWIERZCHNI

Przedpokój	7,19 m ²
Salon+Aneks	32,96 m ²
Schowek	2,35 m ²
WC	2,42 m ²
Przedpokój	3,48 m ²
Pokój 1	17,25 m ²
Łazienka	4,03 m ²
Garderoba	3,14 m ²
Pokój 2	12,55 m ²
Pokój 3	13,95 m ²
Łazienka	4,89 m ²

Data wydania: 27.04.2016

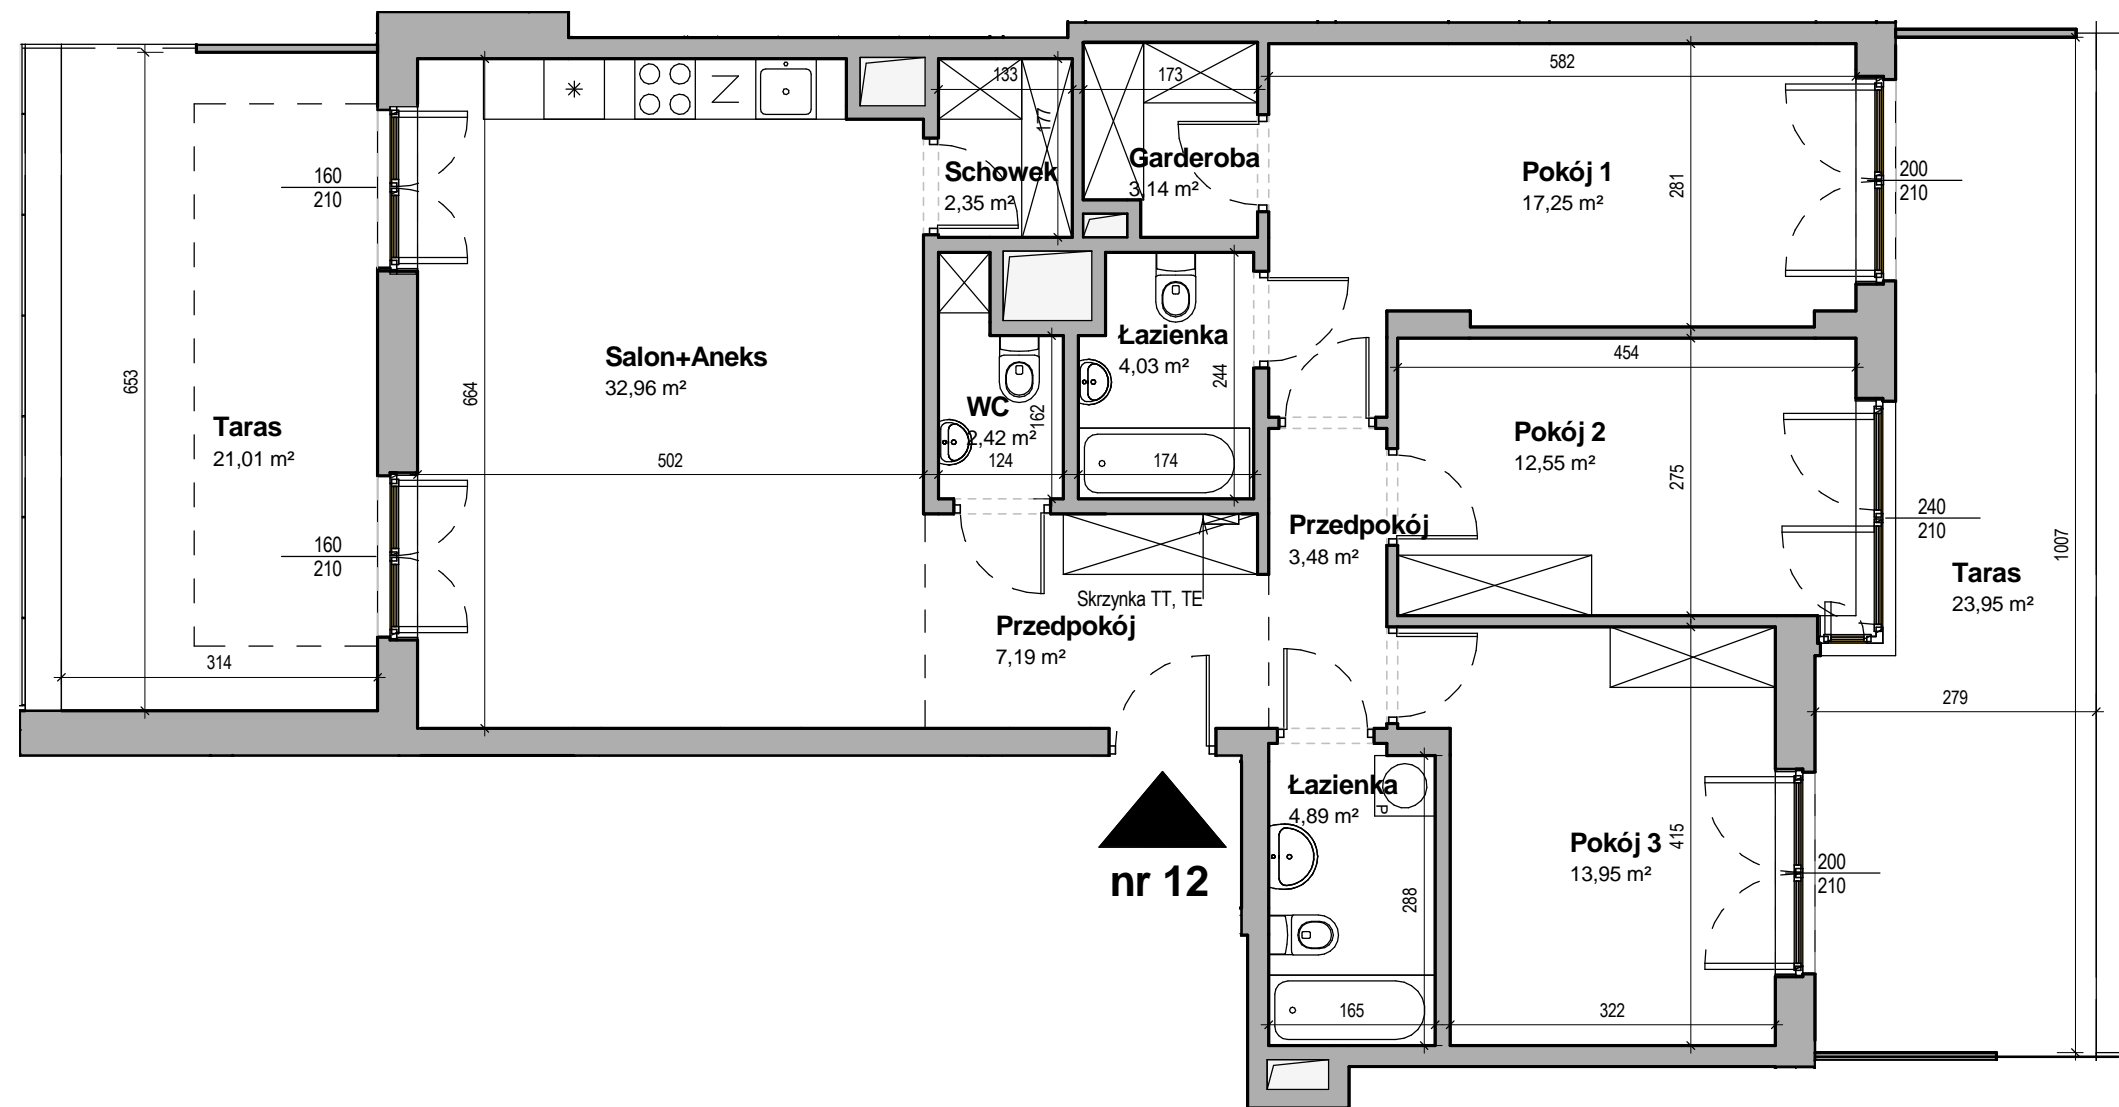

nr 12

UWAGA!

- Obmierzona powykonawczo powierzchnia mieszkania może ulec nieznacznej zmianie.
- Katalog został opracowany na podstawie projektu wykonawczego.
- Nie zaleca się traktowania rysunku jako podstawy do aranżacji wnętrza.
- Wszystkie wymiary podane w świetle tynków.

SKALA 1:75

