



ZESPÓŁ ZABUDOWY  
WIELORODZINNEJ Z USŁUGAMI PRZY  
ULICY PRZASNYSKIEJ 9, WARSZAWA  
nr tel. + 48 22 663 30 21

**KURYŁOWICZ**  
**& ASSOCIATES**  
architecture  
studio



**B 01 13**

KLATKA PIĘTRO NR MIESZKANIA

ILOŚĆ POKOI: **4**

POWIERZCHNIA UŻYTKOWA MIESZKANIA  
ZGODNA Z PN-ISO 9836  
**84,84 m<sup>2</sup>**


OGRÓDEK / BALKON **35,41 m<sup>2</sup>**  
WYSOKOŚĆ POMIESZCZEŃ **ok. 2,83 m**

ZESTAWIENIE POWIERZCHNI

Przedpokój	18,28 m <sup>2</sup>
Pokój 1	9,29 m <sup>2</sup>
Pokój 2	10,88 m <sup>2</sup>
Salon+Aneks	29,86 m <sup>2</sup>
Pokój 3	8,87 m <sup>2</sup>
Łazienka	4,73 m <sup>2</sup>
WC	2,93 m <sup>2</sup>

Data wydania: 27.04.2016

nr 13

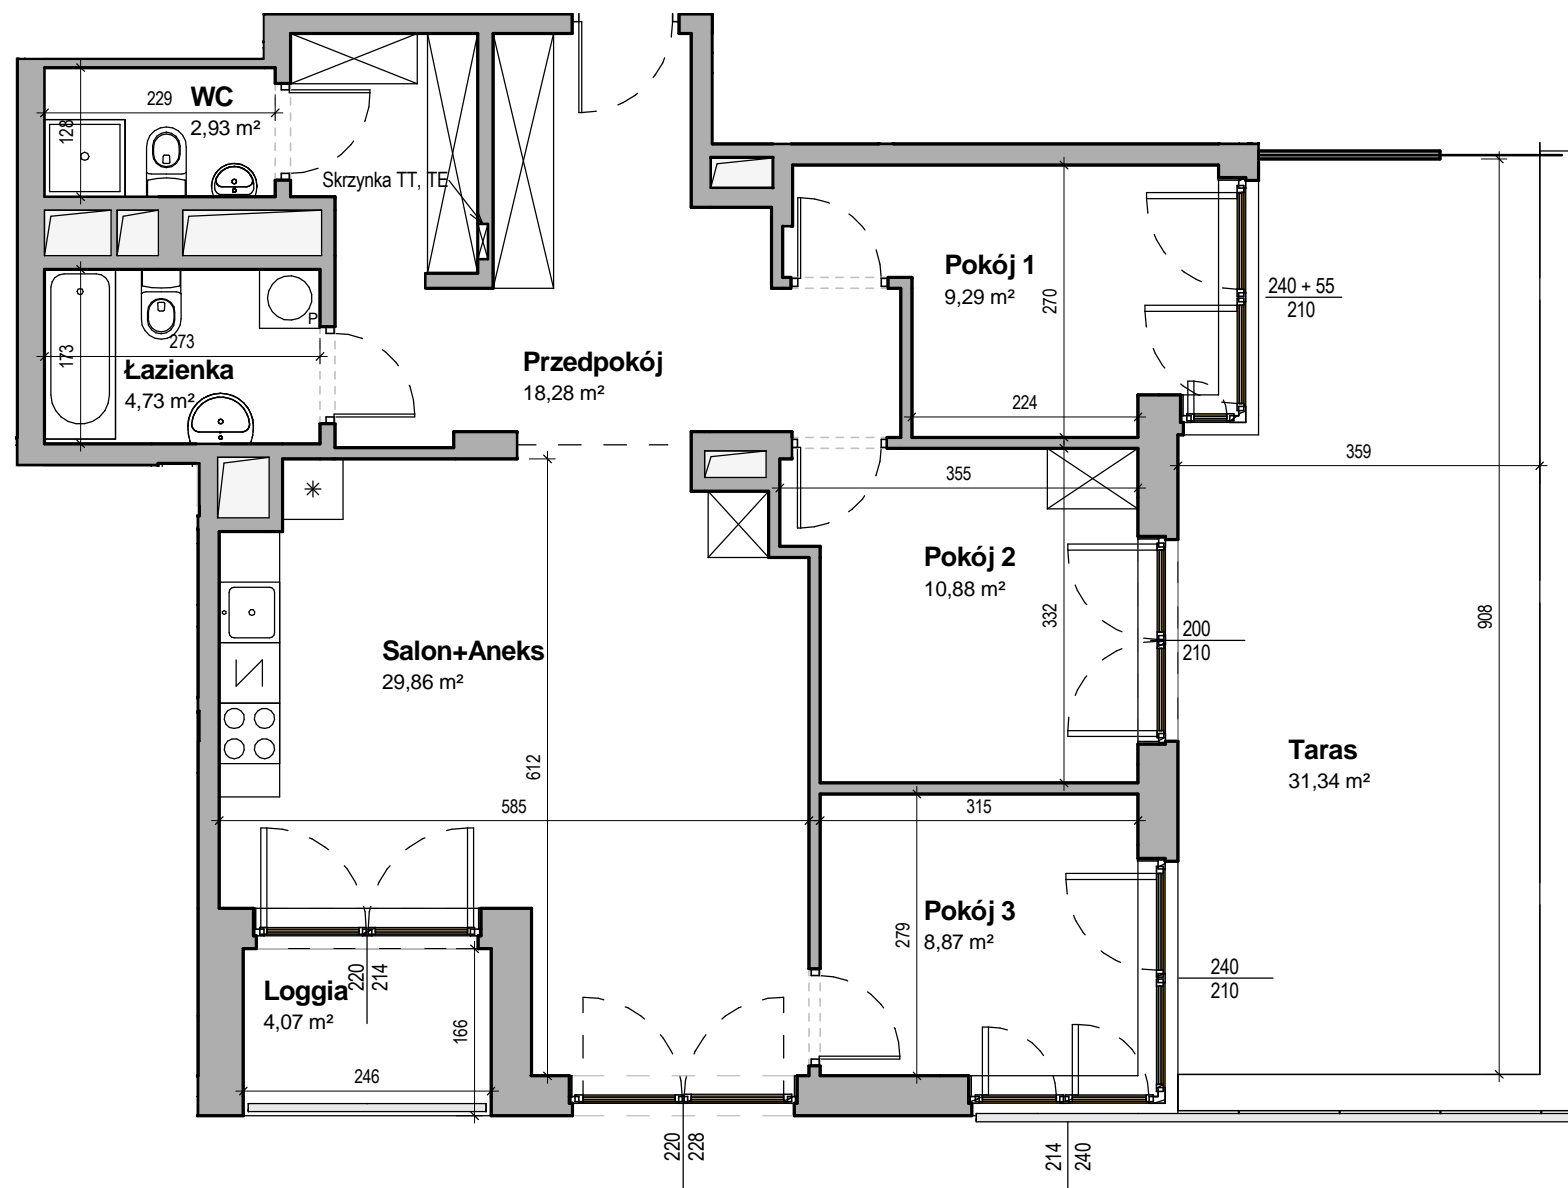

**UWAGA!**

- Obmierzona powykonawczo powierzchnia mieszkania może ulec nieznacznej zmianie.
- Katalog został opracowany na podstawie projektu wykonawczego.
- Nie zaleca się traktowania rysunku jako podstawy do aranżacji wnętrz.
- Wszystkie wymiary podane w świetle tynków.

SKALA 1:75

