


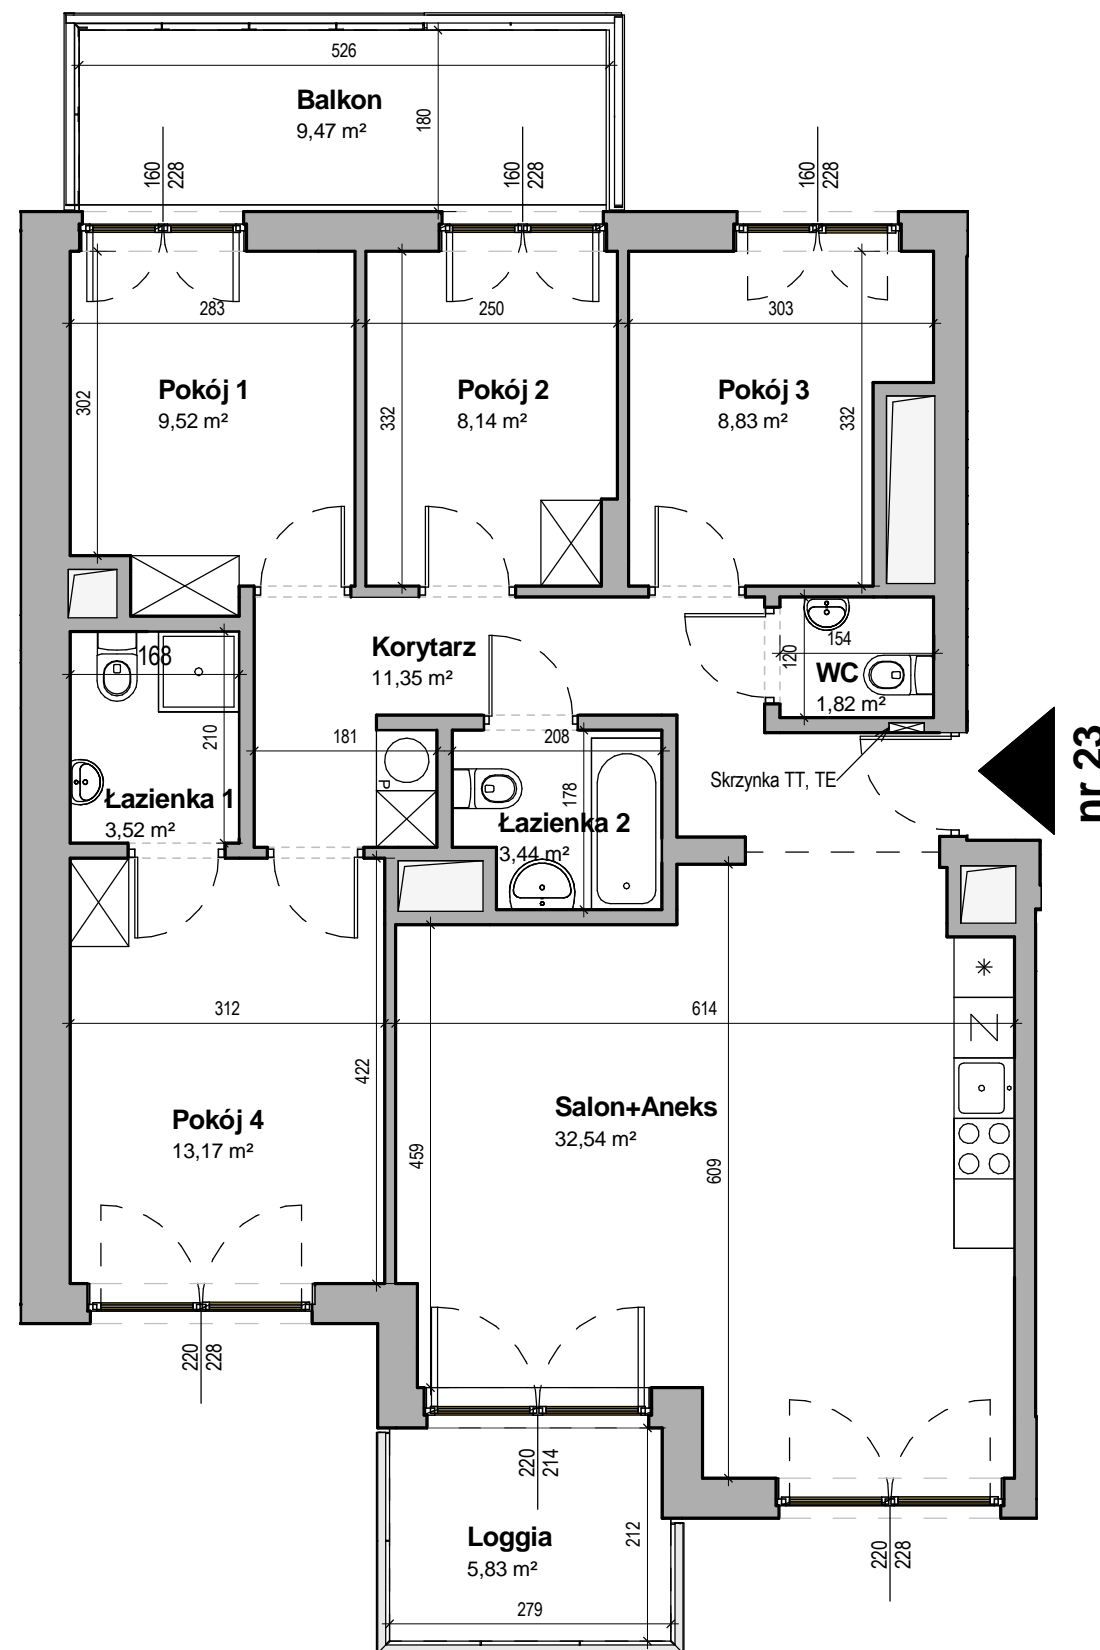

ZESPÓŁ ZABUDOWY
WIELORODZINNEJ Z USŁUGAMI PRZY
ULICY PRZASNYSKIEJ 9, WARSZAWA
nr tel. + 48 22 663 30 21

KURYŁOWICZ
& ASSOCIATES
architecture
studio



nr 23

B 03 23

KLATKA PIĘTRO NR MIESZKANIA

ILOŚĆ POKOI: 5

POWIERZCHNIA UŻYTKOWA MIESZKANIA
ZGODNA Z PN-ISO 9836
92,33 m²

OGRÓDEK / BALKON 15,30 m²
WYSOKOŚĆ POMIESZCZEŃ ok. 2,83 m

ZESTAWIENIE POWIERZCHNI

Korytarz	11,35 m ²
Salon+Aneks	32,54 m ²
Pokój 4	13,17 m ²
Łazienka 1	3,52 m ²
Pokój 1	9,52 m ²
Pokój 2	8,14 m ²
Pokój 3	8,83 m ²
Łazienka 2	3,44 m ²
WC	1,82 m ²

Data wydania: 27.04.2016

UWAGA!

- Obmierzona powykonawczo powierzchnia mieszkania może ulec nieznacznej zmianie.
- Katalog został opracowany na podstawie projektu wykonawczego.
- Nie zaleca się traktowania rysunku jako podstawy do aranżacji wnętrz.
- Wszystkie wymiary podane w świetle tynków.

SKALA 1:75

