


ZESPÓŁ ZABUDOWY  
WIELORODZINNEJ Z USŁUGAMI PRZY  
ULICY PRZASNYSKIEJ 9, WARSZAWA  
nr tel. + 48 22 663 30 21

**KURYŁOWICZ**  
**& ASSOCIATES**  
architecture  
studio

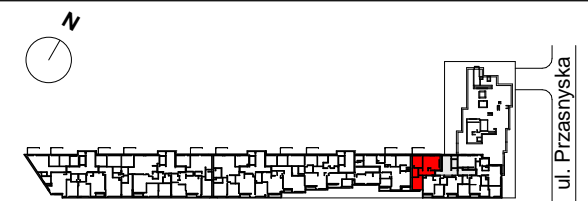

**B 04 28**

KLATKA PIĘTRO NR MIESZKANIA

ILOŚĆ POKOI: **3**


POWIERZCHNIA UŻYTKOWA MIESZKANIA  
ZGODNA Z PN-ISO 9836  
**56,35 m<sup>2</sup>**

OGRÓDEK / BALKON **9,47 m<sup>2</sup>**  
WYSOKOŚĆ POMIESZCZEŃ **ok. 2,83m**

ZESTAWIENIE POWIERZCHNI

Przedpokój	7,44 m <sup>2</sup>
Pokój 1	12,01 m <sup>2</sup>
Łazienka	4,50 m <sup>2</sup>
Pokój 2	10,80 m <sup>2</sup>
Salon+Aneks	21,60 m <sup>2</sup>

Data wydania: 27.04.2016

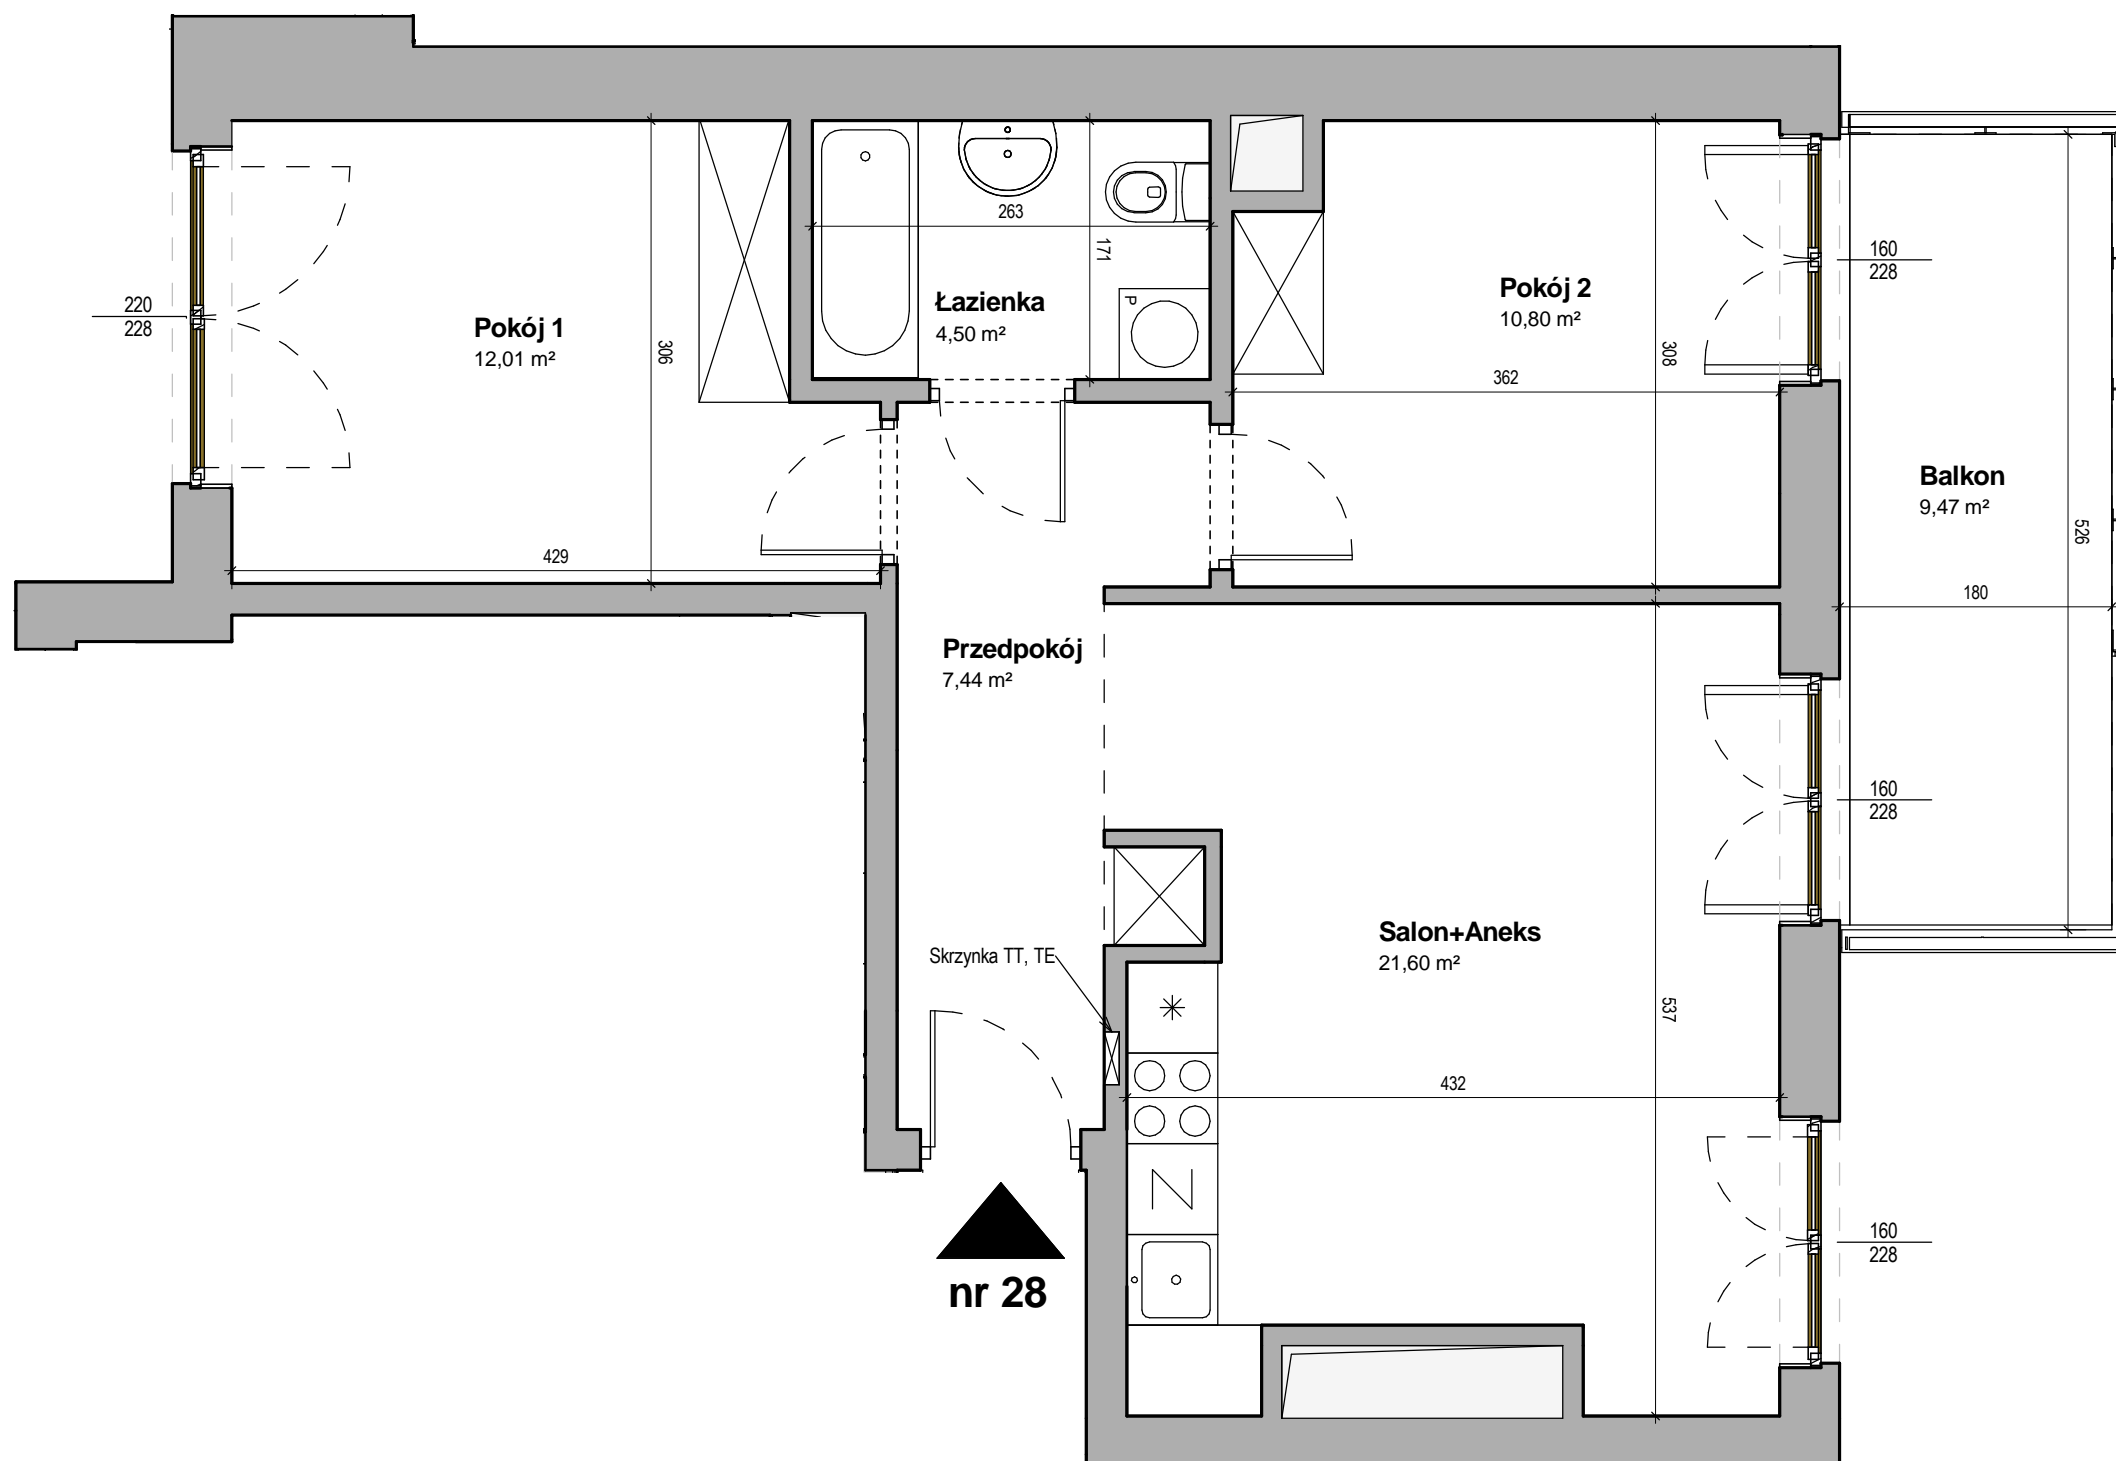

**nr 28**

**UWAGA!**

- Obmierzona powykonawczo powierzchnia mieszkania może ulec nieznacznej zmianie.
- Katalog został opracowany na podstawie projektu wykonawczego.
- Nie zaleca się traktowania rysunku jako podstawy do aranżacji wnętrz.
- Wszystkie wymiary podane w świetle tynków.

