




ZESPÓŁ ZABUDOWY
WIELORODZINNEJ Z USŁUGAMI PRZY
ULICY PRZASNYSKIEJ 9, WARSZAWA
nr tel. + 48 22 663 30 21

KURYŁOWICZ
& ASSOCIATES
architecture
studio

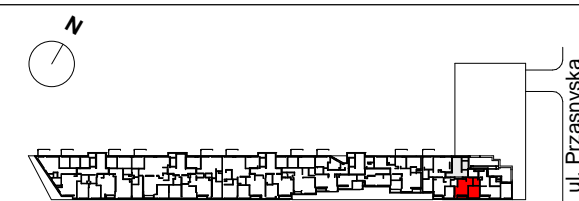

B 05 30

KLATKA PIĘTRO NR MIESZKANIA

ILOŚĆ POKOI: 2

POWIERZCHNIA UŻYTKOWA MIESZKANIA
ZGODNA Z PN-ISO 9836
A/C **36,22 m²**


OGRÓDEK / BALKON 3,76 m²
WYSOKOŚĆ POMIESZCZEŃ ok. 2,83 m

ZESTAWIENIE POWIERZCHNI

Salon+Aneks	20,39 m ²
Łazienka	3,96 m ²
Pokój	11,87 m ²

Data wydania: 27.04.2016

nr 30

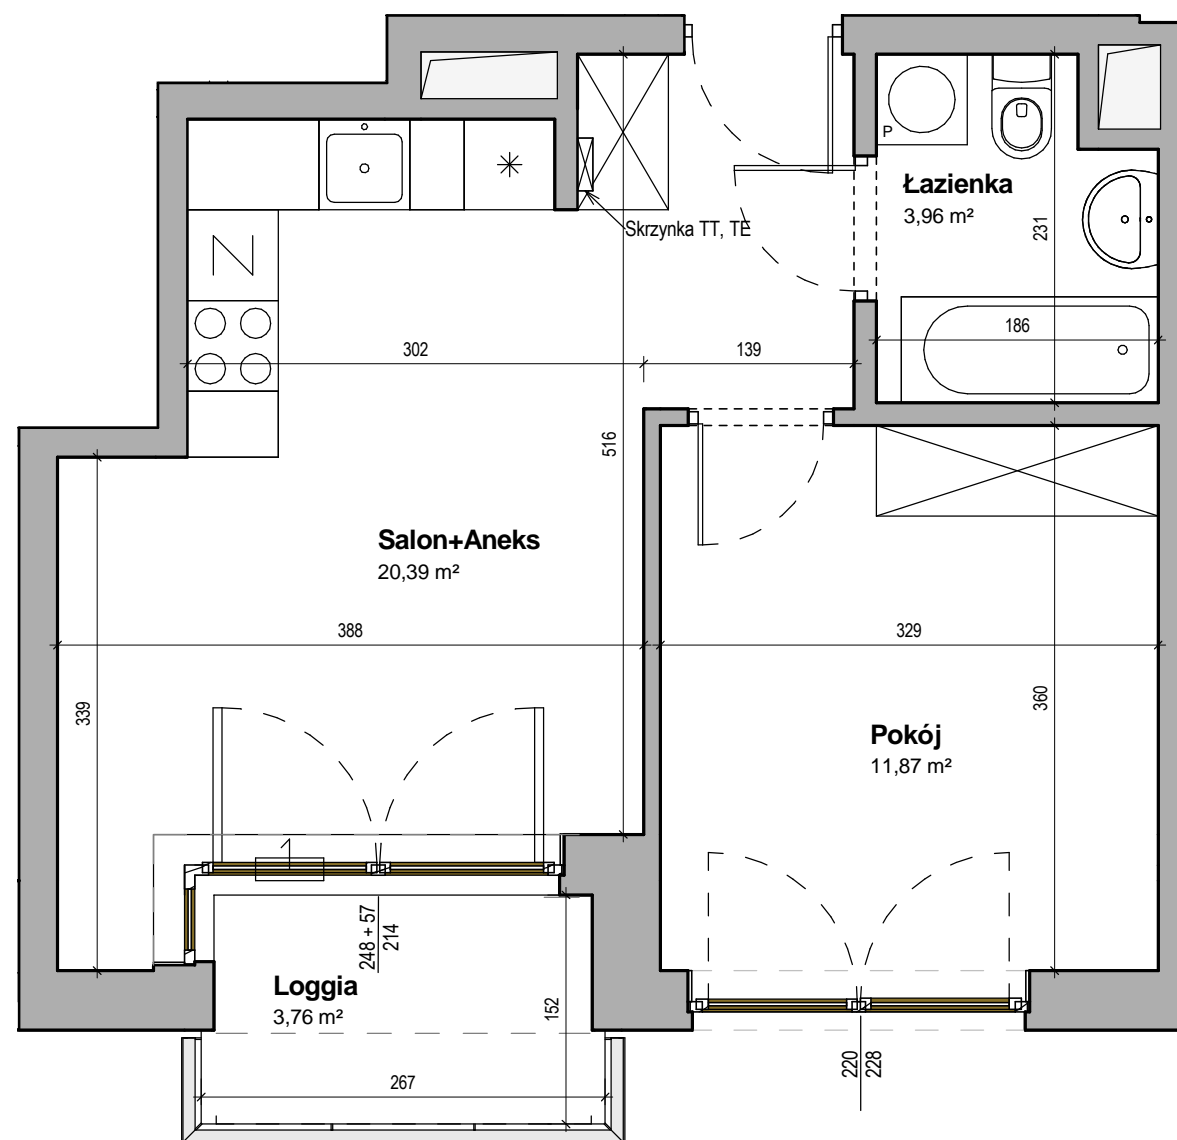

UWAGA!

- Obmierzona powykonawczo powierzchnia mieszkania może ulec nieznacznej zmianie.
- Katalog został opracowany na podstawie projektu wykonawczego.
- Nie zaleca się traktowania rysunku jako podstawy do aranżacji wnętrz.
- Wszystkie wymiary podane w świetle tynków.

SKALA 1:50

