


ZESPÓŁ ZABUDOWY
WIELORODZINNEJ Z USŁUGAMI PRZY
ULICY PRZASNYSKIEJ 9, WARSZAWA
nr tel. + 48 22 663 30 21

KURYŁOWICZ
& ASSOCIATES
architecture
studio

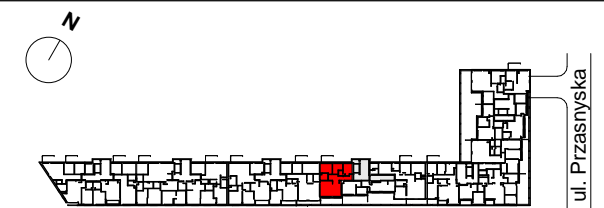

C 01 36

KLATKA PIĘTRO NR MIESZKANIA

ILOŚĆ POKOI: **4**

POWIERZCHNIA UŻYTKOWA MIESZKANIA
ZGODNA Z PN-ISO 9836

74,36 m²

OGRÓDEK / BALKON **22,25 m²**
WYSOKOŚĆ POMIESZCZEŃ **ok. 2,83 m**

ZESTAWIENIE POWIERZCHNI

Przedpokój	11,16 m ²
Salon+Aneks	28,82 m ²
Łazienka	4,43 m ²
Pokój 1	10,57 m ²
Pokój 2	8,08 m ²
WC	1,89 m ²
Pokój 3	9,41 m ²

Data wydania: 27.04.2016



nr 36

SKALA 1:50



UWAGA!

- Obmierzona powykonawczo powierzchnia mieszkania może ulec nieznacznej zmianie.
- Katalog został opracowany na podstawie projektu wykonawczego.
- Nie zaleca się traktowania rysunku jako podstawy do aranżacji wnętrz.
- Wszystkie wymiary podane w świetle tynków.