




ZESPÓŁ ZABUDOWY
WIELORODZINNEJ Z USŁUGAMI PRZY
ULICY PRZASNYSKIEJ 9, WARSZAWA
nr tel. + 48 22 663 30 21

KURYŁOWICZ
& ASSOCIATES
architecture
studio

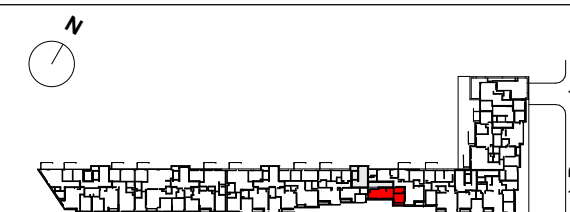

C 03 42

KLATKA PIĘTRO NR MIESZKANIA

ILOŚĆ POKOI: 1


POWIERZCHNIA UŻYTKOWA MIESZKANIA
ZGODNA Z PN-ISO 9836
33,65 m²

OGRÓDEK / BALKON 5,57 m²
WYSOKOŚĆ POMIESZCZEŃ ok. 2,83 m

ZESTAWIENIE POWIERZCHNI

Przedpokój	3,33 m ²
Łazienka	4,83 m ²
Salon+Aneks	18,26 m ²
Aneks sypialniany	7,23 m ²

nr 42

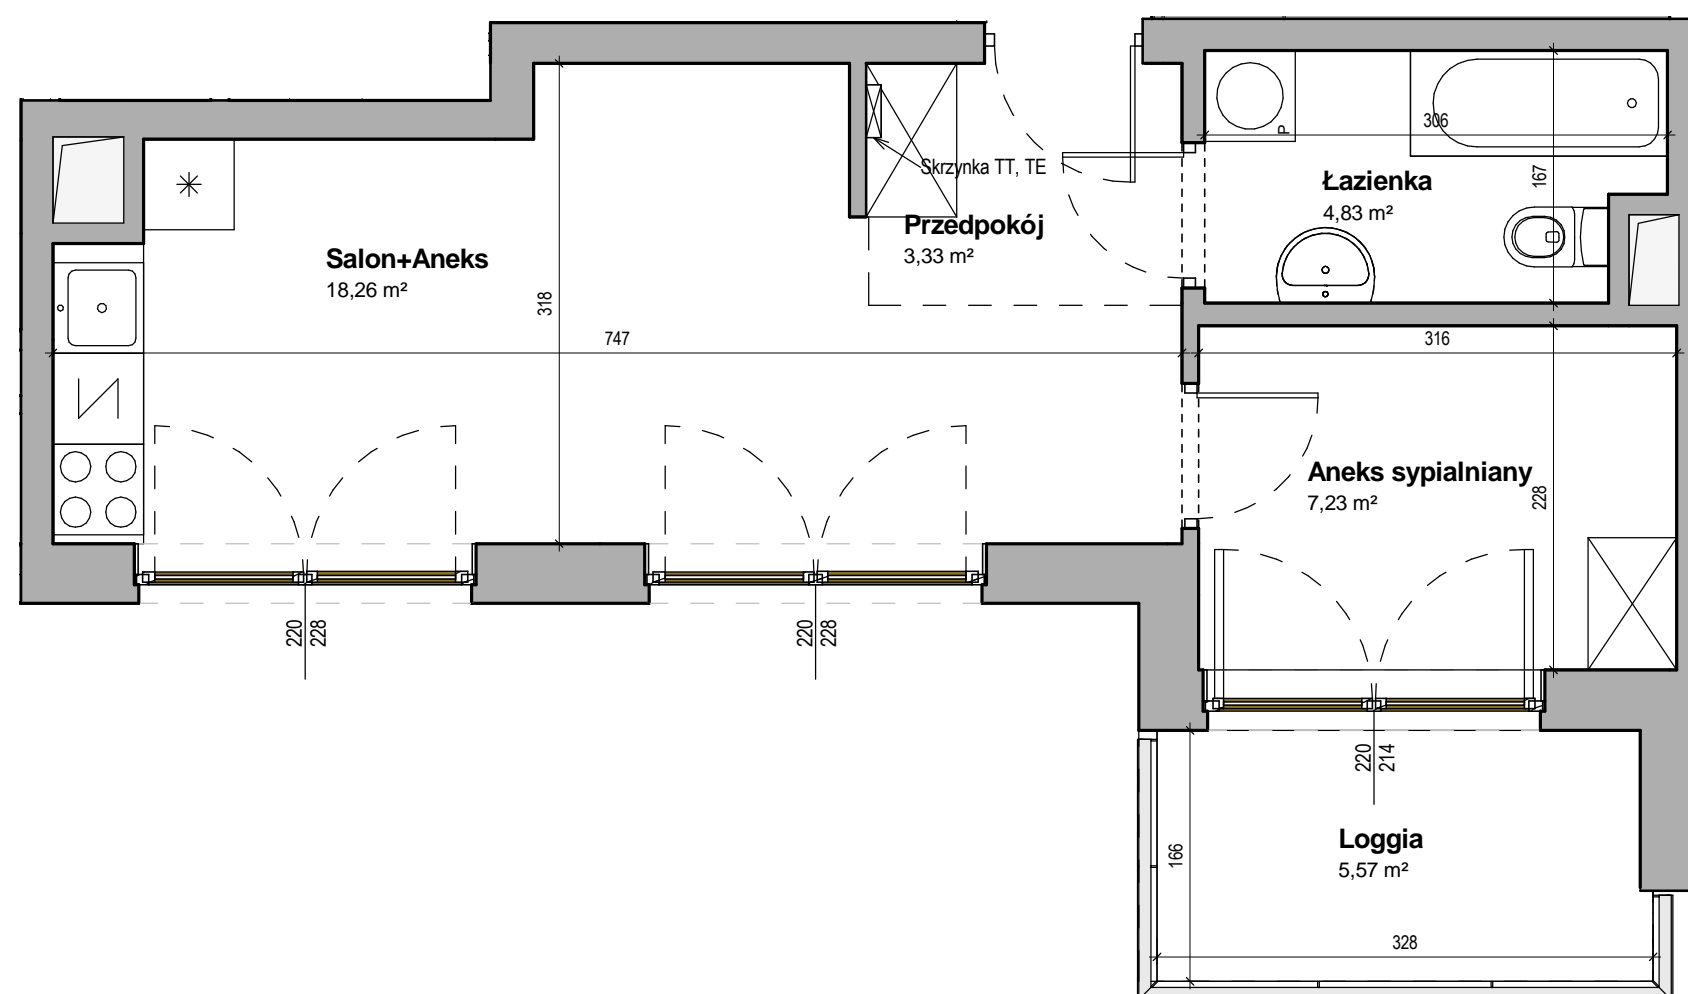

UWAGA!

- Obmierzona powykonawczo powierzchnia mieszkania może ulec nieznacznej zmianie.
- Katalog został opracowany na podstawie projektu wykonawczego.
- Nie zaleca się traktowania rysunku jako podstawy do aranżacji wnętrza.
- Wszystkie wymiary podane w świetle tynków.

SKALA 1:50



Data wydania: 27.04.2016