


ZESPÓŁ ZABUDOWY
WIELORODZINNEJ Z USŁUGAMI PRZY
ULICY PRZASZYŃSKIEJ 9, WARSZAWA
nr tel. + 48 22 663 30 21

KURYŁOWICZ
& ASSOCIATES
architecture
studio

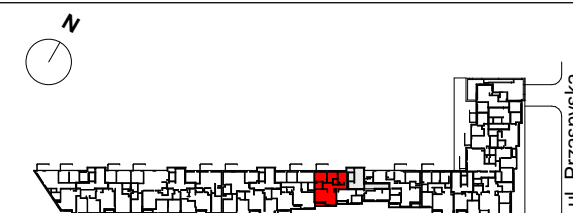

C 03 44

KLATKA PIĘTRO NR MIESZKANIA

ILOŚĆ POKOI: **4**


POWIERZCHNIA UŻYTKOWA MIESZKANIA
ZGODNA Z PN-ISO 9836
71,21 m²

OGRÓDEK / BALKON **14,67 m²**
WYSOKOŚĆ POMIESZCZEŃ **ok. 2,83 m**


ZESTAWIENIE POWIERZCHNI

Przedpokój	11,14 m ²
Salon+Aneks	25,70 m ²
Łazienka	4,43 m ²
Pokój 1	10,57 m ²
Pokój 2	8,08 m ²
Pokój 3	9,40 m ²
WC	1,89 m ²

Data wydania: 27.04.2016

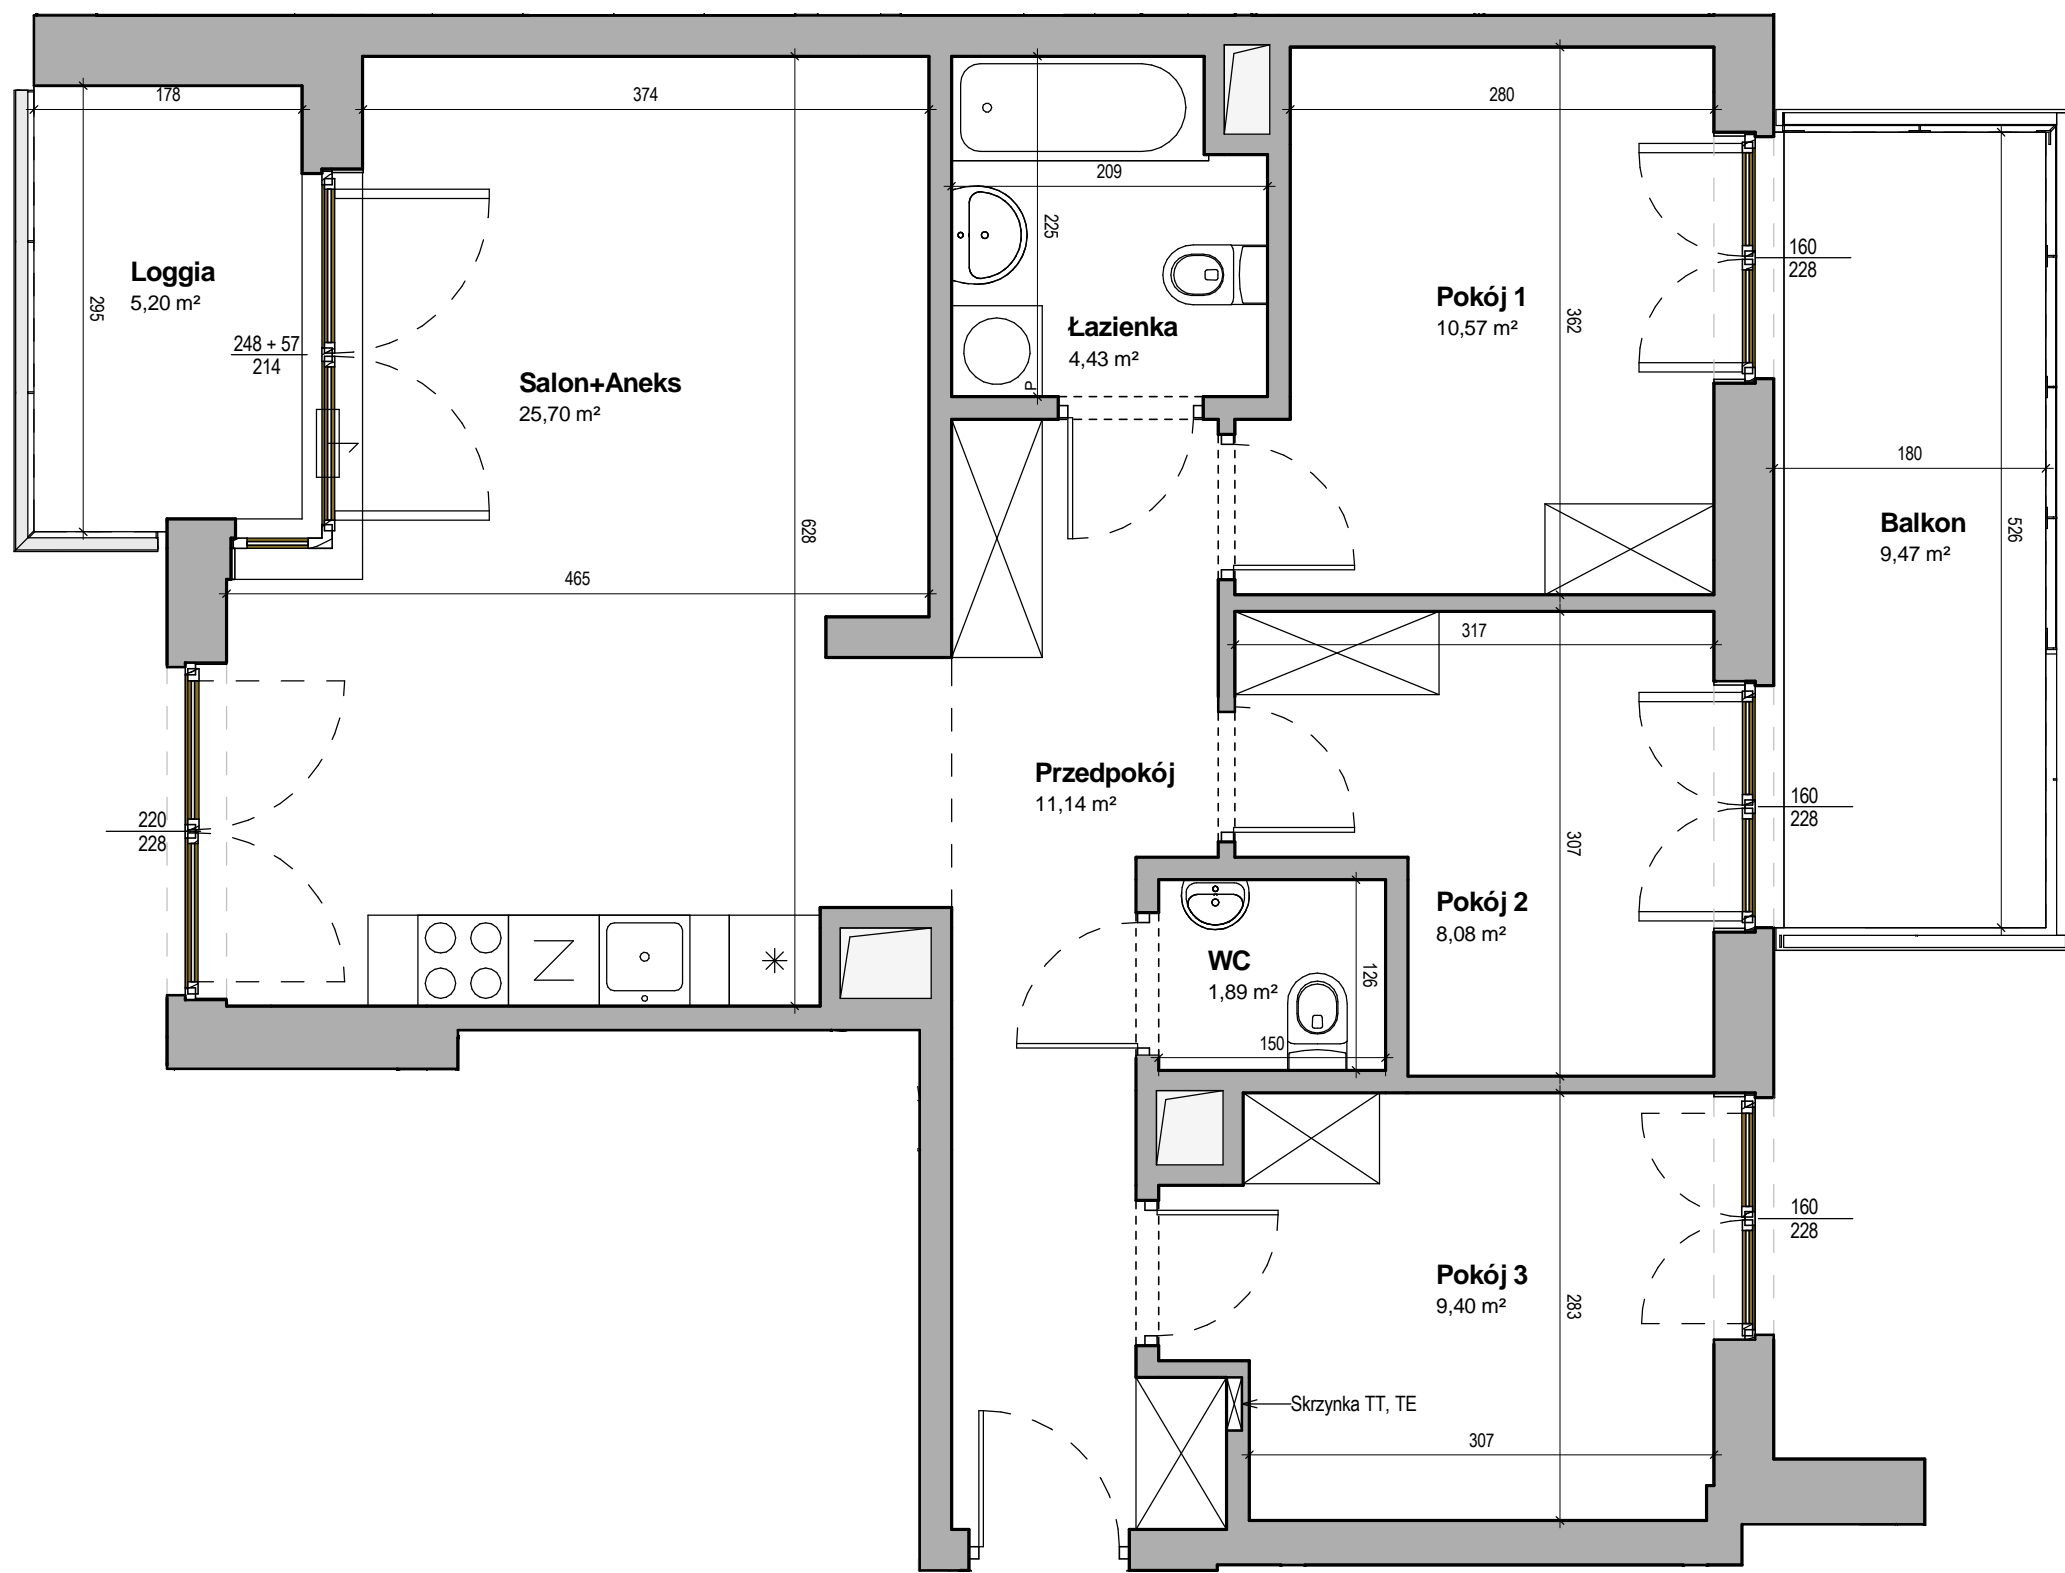

nr 44

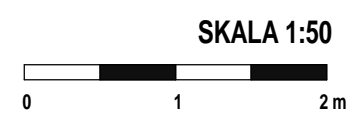

UWAGA!

- Obmierzona powykonawczo powierzchnia mieszkania może ulec nieznacznej zmianie.
- Katalog został opracowany na podstawie projektu wykonawczego.
- Nie zaleca się traktowania rysunku jako podstawy do aranżacji wnętrz.
- Wszystkie wymiary podane w świetle tynków.