


ZESPÓŁ ZABUDOWY  
WIELORODZINNEJ Z USŁUGAMI PRZY  
ULICY PRZASNYSKIEJ 9, WARSZAWA  
nr tel. + 48 22 663 30 21

**KURYŁOWICZ**  
& ASSOCIATES  
architecture  
studio

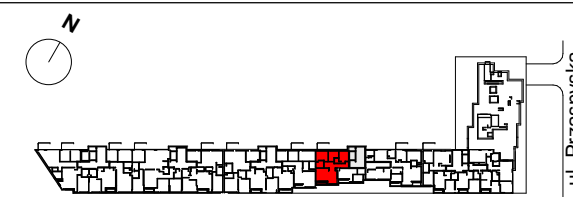

**C 04 48**

KLATKA PIĘTRO NR MIESZKANIA

ILOŚĆ POKOI: **4**


POWIERZCHNIA UŻYTKOWA MIESZKANIA  
ZGODNA Z PN-ISO 9836  
**71,56 m<sup>2</sup>**

OGRÓDEK / BALKON **14,45 m<sup>2</sup>**  
WYSOKOŚĆ POMIESZCZEŃ **ok. 2,83 m**

ZESTAWIENIE POWIERZCHNI

Przedpokój	11,16 m <sup>2</sup>
WC	1,89 m <sup>2</sup>
Salon+Aneks	25,94 m <sup>2</sup>
Łazienka	4,53 m <sup>2</sup>
Pokój 3	10,57 m <sup>2</sup>
Pokój 2	8,08 m <sup>2</sup>
Pokój 1	9,39 m <sup>2</sup>

Data wydania: 27.04.2016

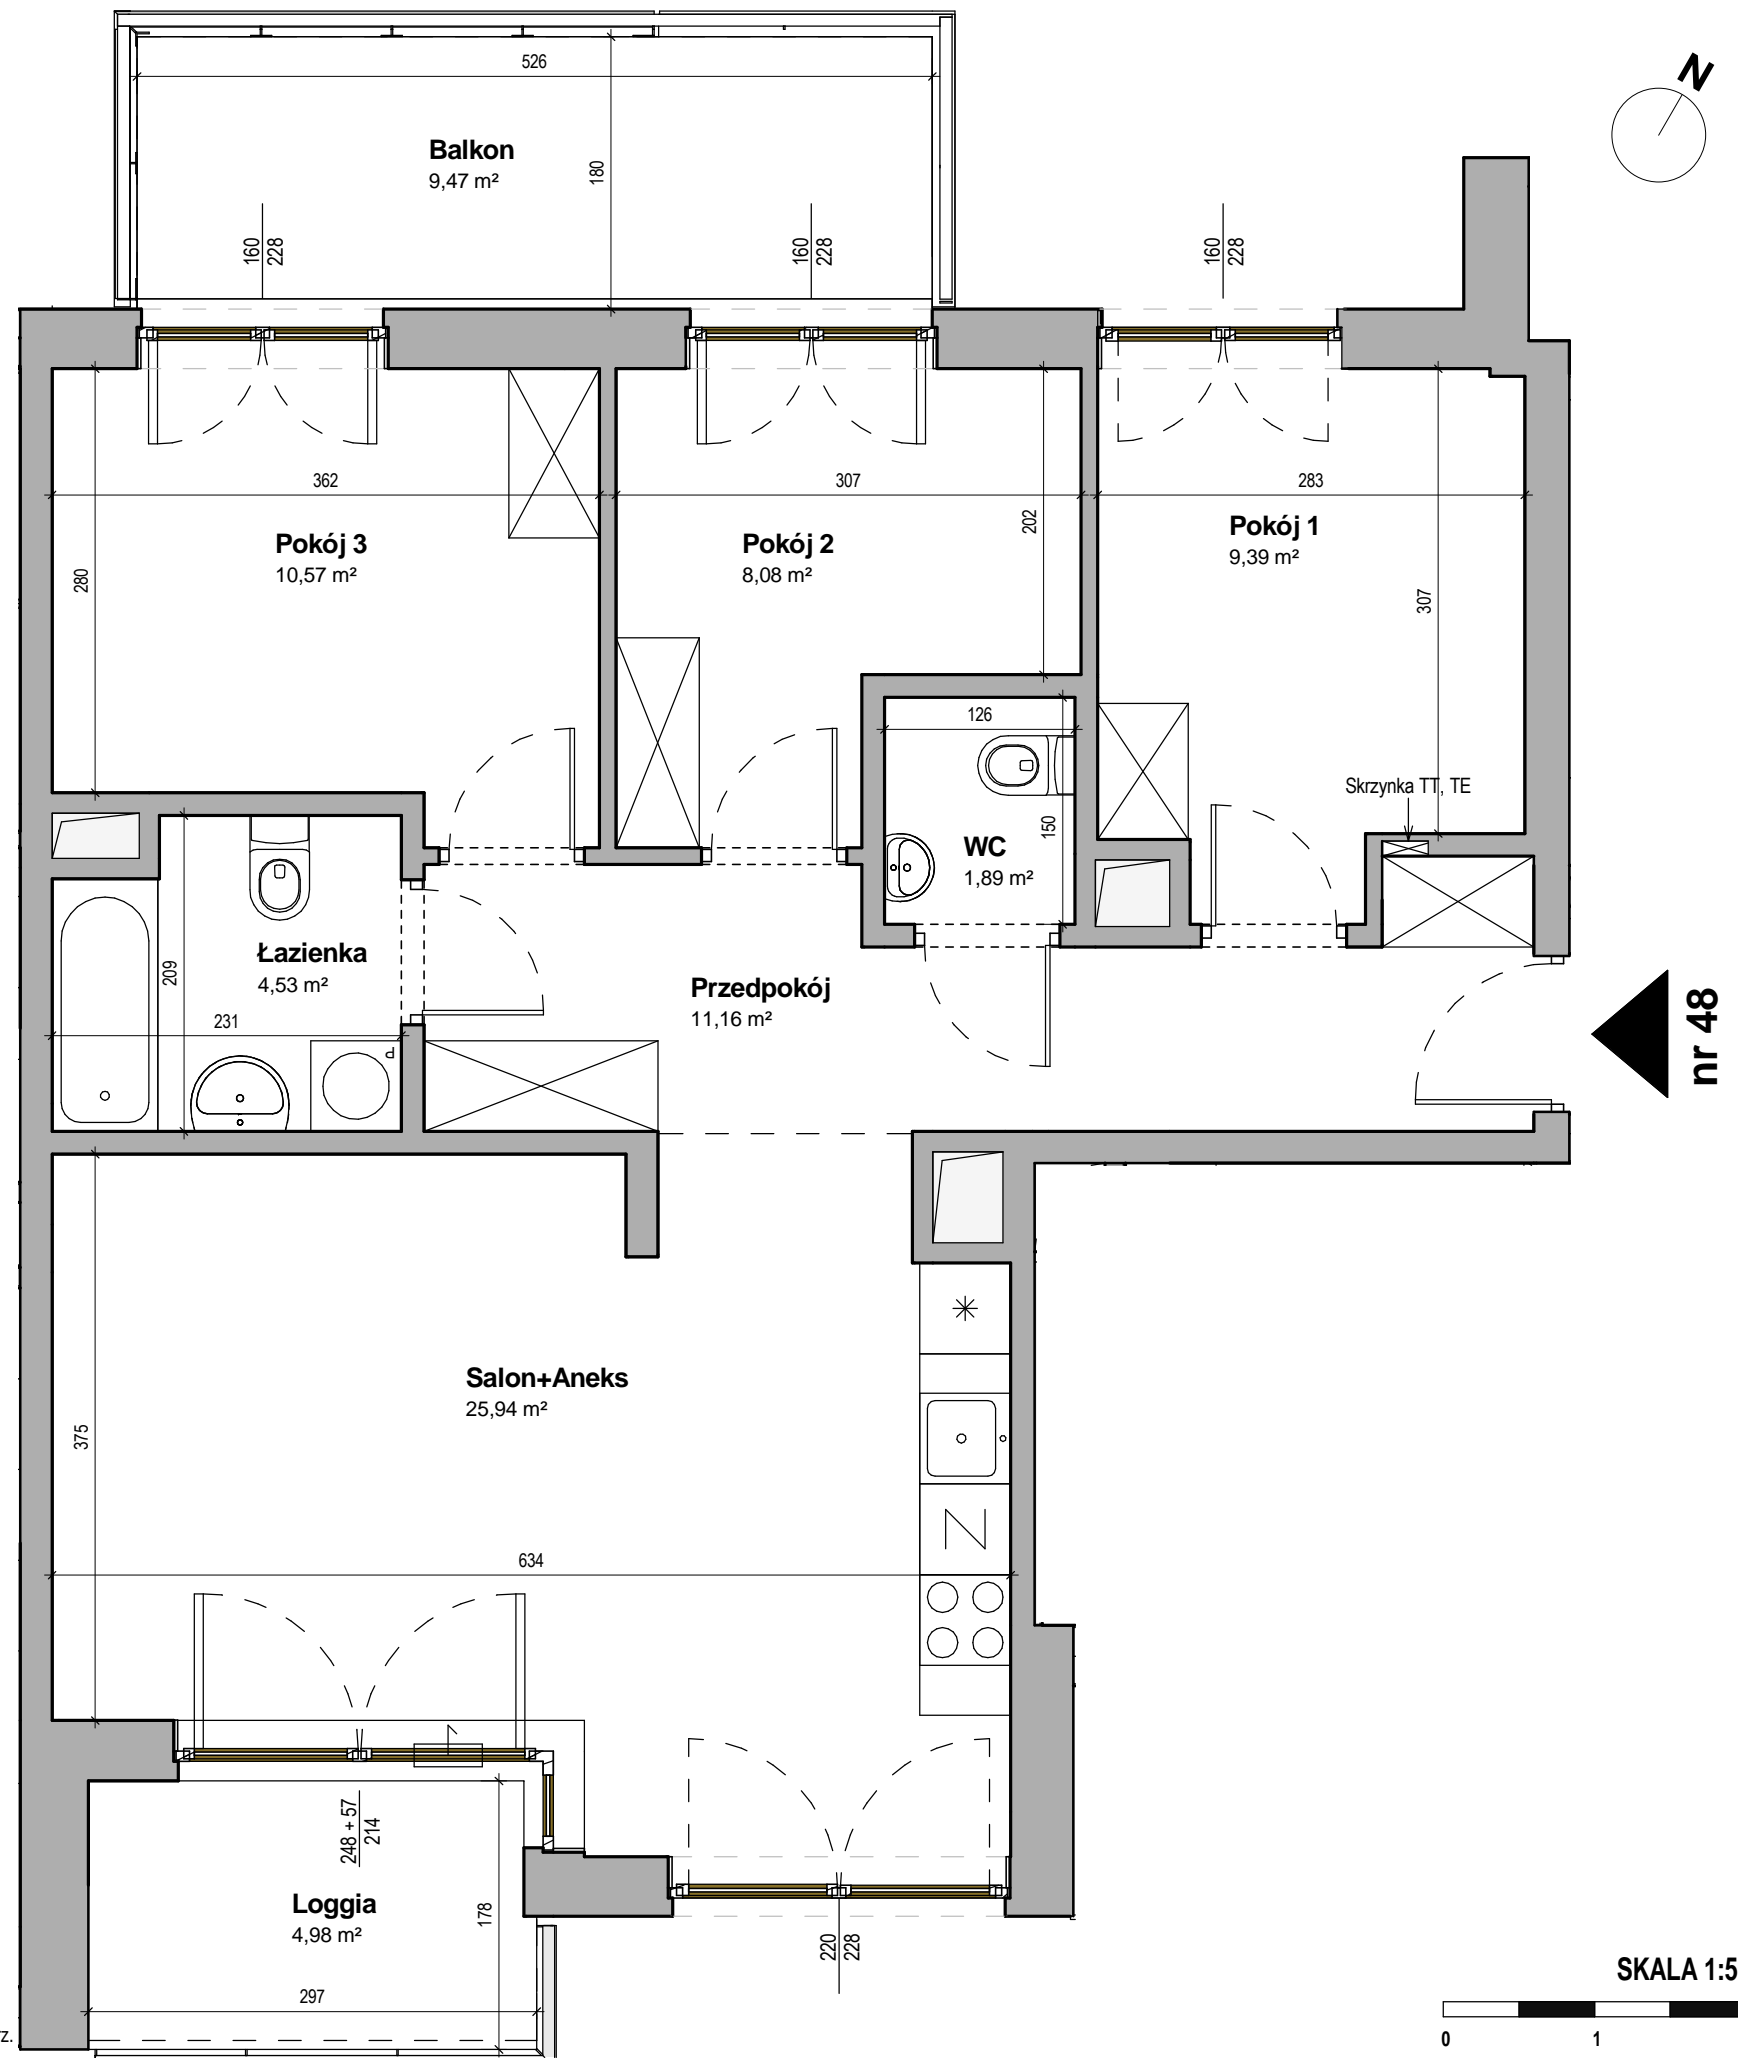

**UWAGA!**

- Obmierzona powykonawczo powierzchnia mieszkania może ulec nieznacznej zmianie.
- Katalog został opracowany na podstawie projektu wykonawczego.
- Nie zaleca się traktowania rysunku jako podstawy do aranżacji wnętrz.
- Wszystkie wymiary podane w świetle tynków.