



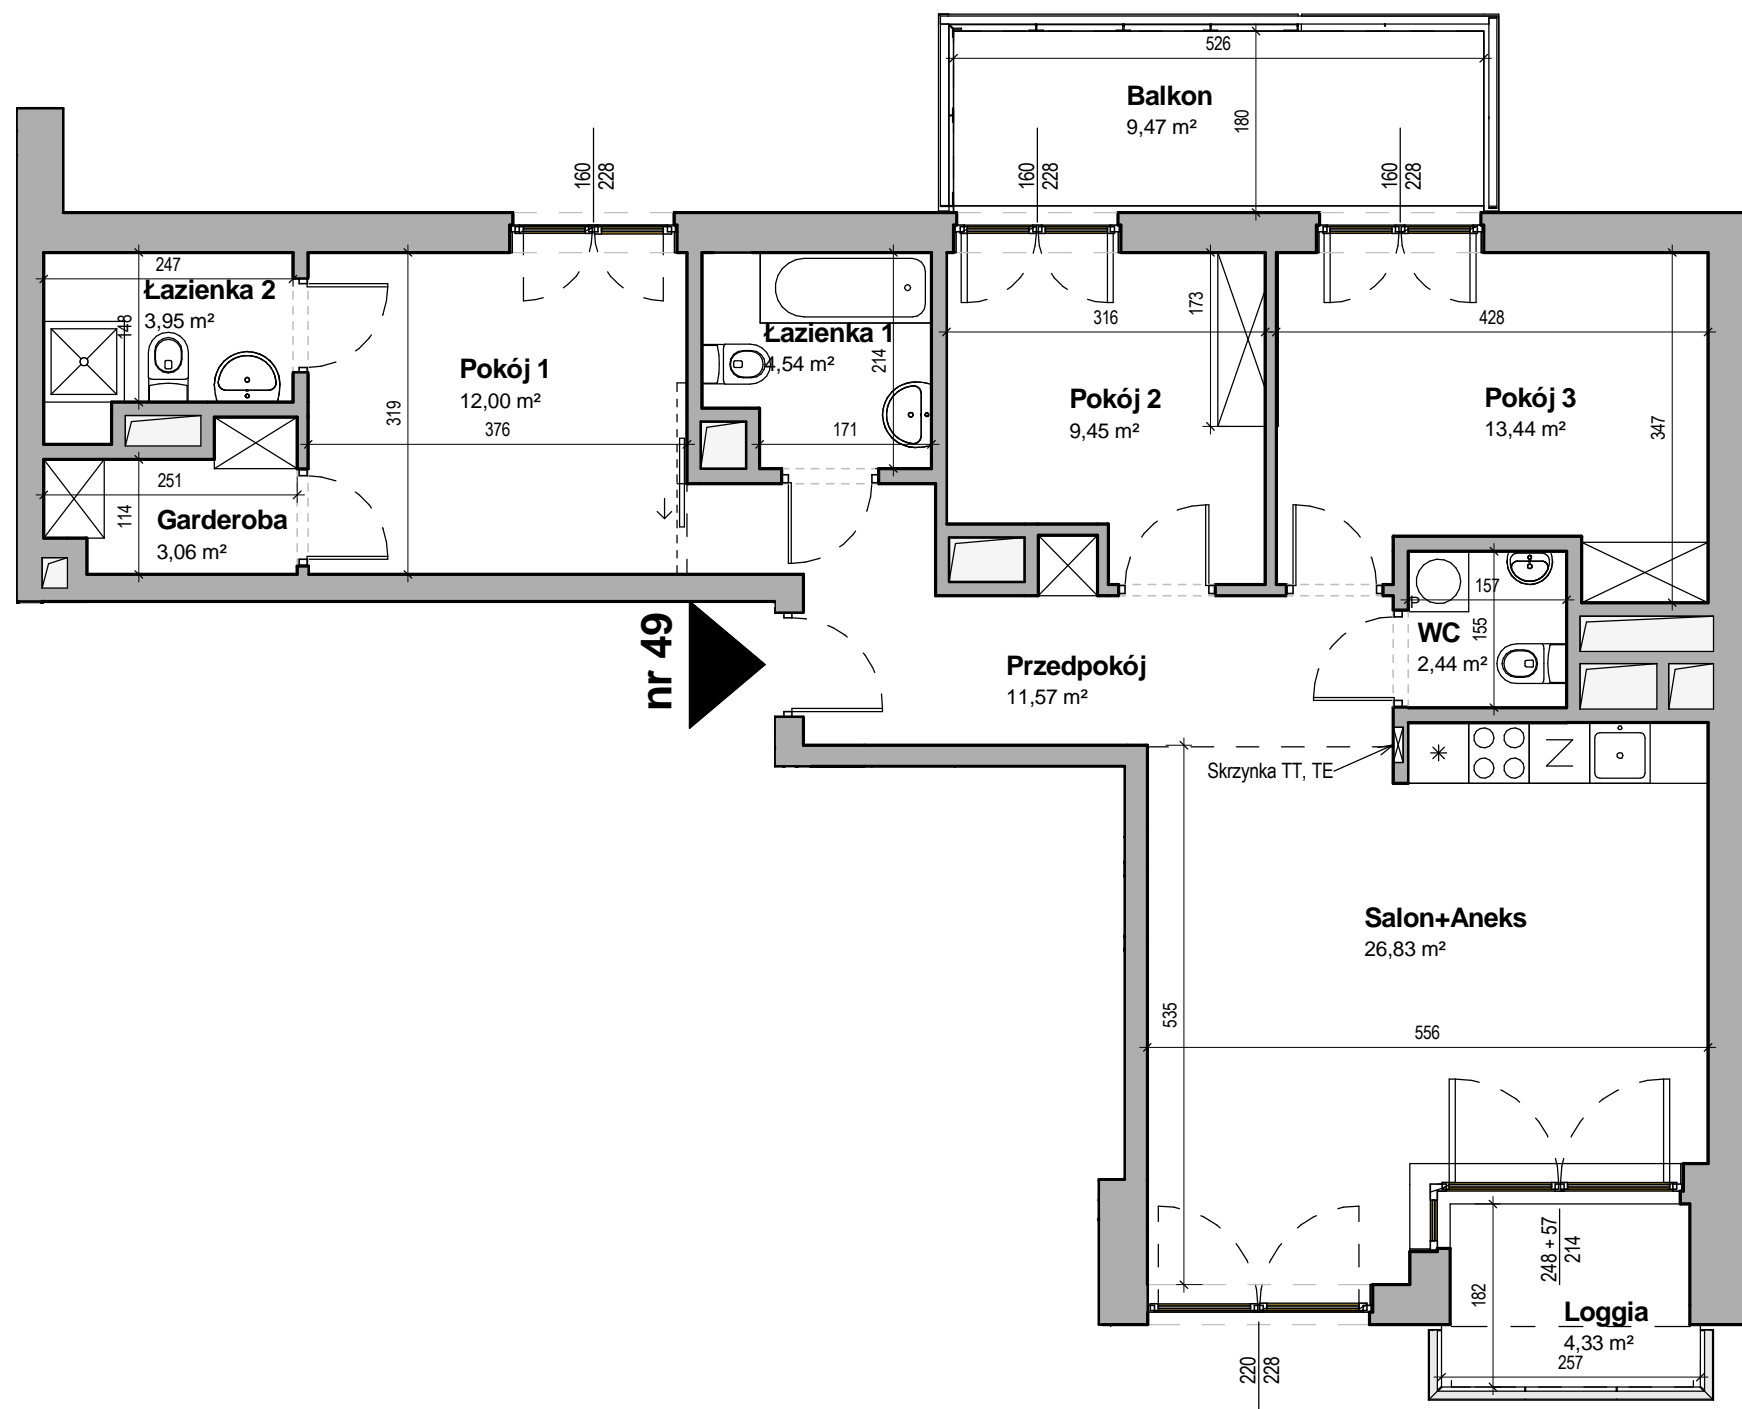

**ZESPÓŁ ZABUDOWY  
WIELORODZINNEJ Z USŁUGAMI PRZY  
ULICY PRZASNYSKIEJ 9, WARSZAWA**  
nr tel. + 48 22 663 30 21

**KURYŁOWICZ  
& ASSOCIATES**  
architecture  
studio

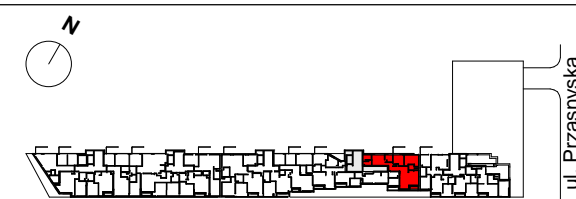

**C 05 49**

**KLATKA PIĘTRO NR MIESZKANIA**

**ILOŚĆ POKOI: 4**

**POWIERZCHNIA UŻYTKOWA MIESZKANIA**  
ZGODNA Z PN-ISO 9836  
**87,28 m²**

**OGRÓDEK / BALKON 13,80 m²**  
**WYSOKOŚĆ POMIESZCZEŃ ok. 2,83 m**

**ZESTAWIENIE POWIERZCHNI**

Przedpokój	11,57 m²
Pokój 1	12,00 m²
Garderoba	3,06 m²
Łazienka 2	3,95 m²
Łazienka 1	4,54 m²
Pokój 2	9,45 m²
Pokój 3	13,44 m²
WC	2,44 m²
Salon+Aneks	26,83 m²

**UWAGA!**

- Obmierzona powykonawczo powierzchnia mieszkania może ulec nieznacznej zmianie.
- Katalog został opracowany na podstawie projektu wykonawczego.
- Nie zaleca się traktowania rysunku jako podstawy do aranżacji wnętrz.
- Wszystkie wymiary podane w świetle tynków.

**SKALA 1:75**



Data wydania: 27.04.2016