
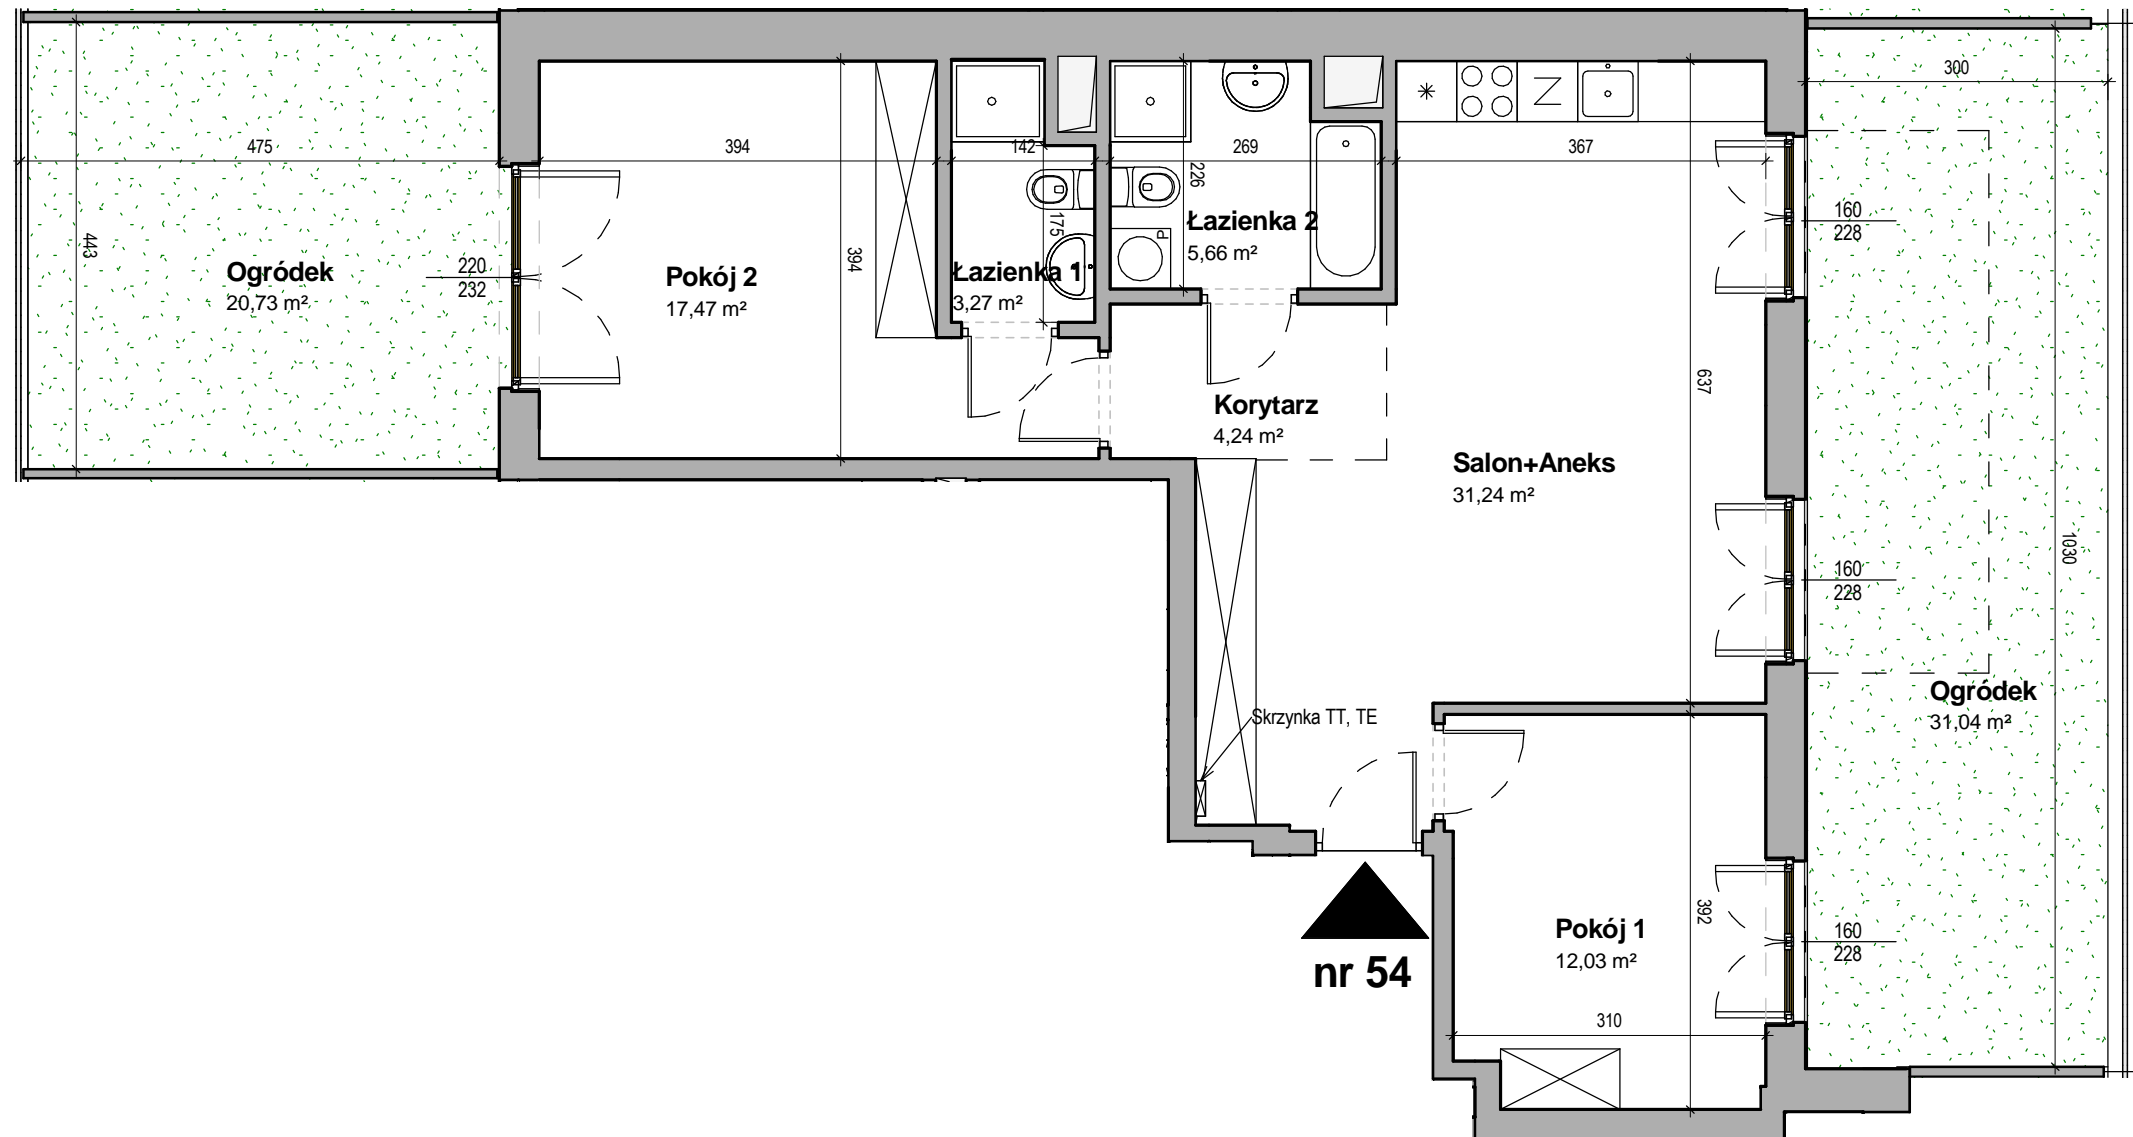


ZESPÓŁ ZABUDOWY
WIELORODZINNEJ Z USŁUGAMI PRZY
ULICY PRZASNYSKIEJ 9, WARSZAWA
nr tel. + 48 22 663 30 21

KURYŁOWICZ
& ASSOCIATES
architecture
studio

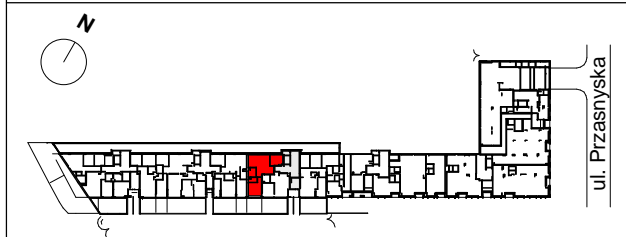

nr 54

D 00 54
KLATKA PIĘTRO NR MIESZKANIA

ILOŚĆ POKOI: **3**

POWIERZCHNIA UŻYTKOWA MIESZKANIA
ZGODNA Z PN-ISO 9836
73,91 m²


OGRÓDEK / BALKON **51,77 m²**
WYSOKOŚĆ POMIESZCZEŃ **ok. 2,83 m**

ZESTAWIENIE POWIERZCHNI

Salon+Aneks	31,24 m²
Korytarz	4,24 m²
Pokój 2	17,47 m²
Łazienka 1	3,27 m²
Łazienka 2	5,66 m²
Pokój 1	12,03 m²

UWAGA!

- Obmierzona powykonawczo powierzchnia mieszkania może ulec nieznacznej zmianie.
- Katalog został opracowany na podstawie projektu wykonawczego.
- Nie zaleca się traktowania rysunku jako podstawy do aranżacji wnętrz.
- Wszystkie wymiary podane w świetle tynków.

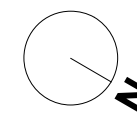

SKALA 1:75
0 1 2m

Data wydania: 27.04.2016