


ZESPÓŁ ZABUDOWY
WIELORODZINNEJ Z USŁUGAMI PRZY
ULICY PRZASNYSKIEJ 9, WARSZAWA
nr tel. + 48 22 663 30 21

KURYŁOWICZ
& ASSOCIATES
architecture
studio

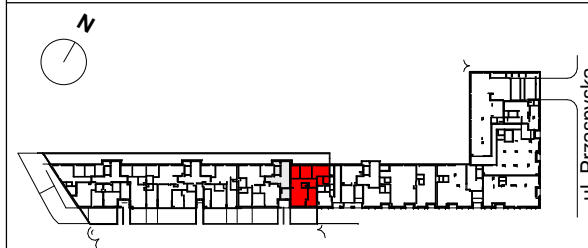

D 00 55

KLATKA PIĘTRO NR MIESZKANIA

ILOŚĆ POKOI: **5**

POWIERZCHNIA UŻYTKOWA MIESZKANIA
ZGODNA Z PN-ISO 9836


107,90 m²

OGRÓDEK / BALKON **80,68 m²**
WYSOKOŚĆ POMIESZCZEŃ **ok. 2,83 m**

ZESTAWIENIE POWIERZCHNI

Przedpokój	11,87 m ²
Pokój 1	10,47 m ²
WC	1,58 m ²
Pokój 2	13,06 m ²
Pokój 3	17,06 m ²
Łazienka 2	4,44 m ²
Łazienka 1	3,69 m ²
Pokój 4	14,85 m ²
Salon+Aneks	30,88 m ²

Data wydania: 27.04.2016

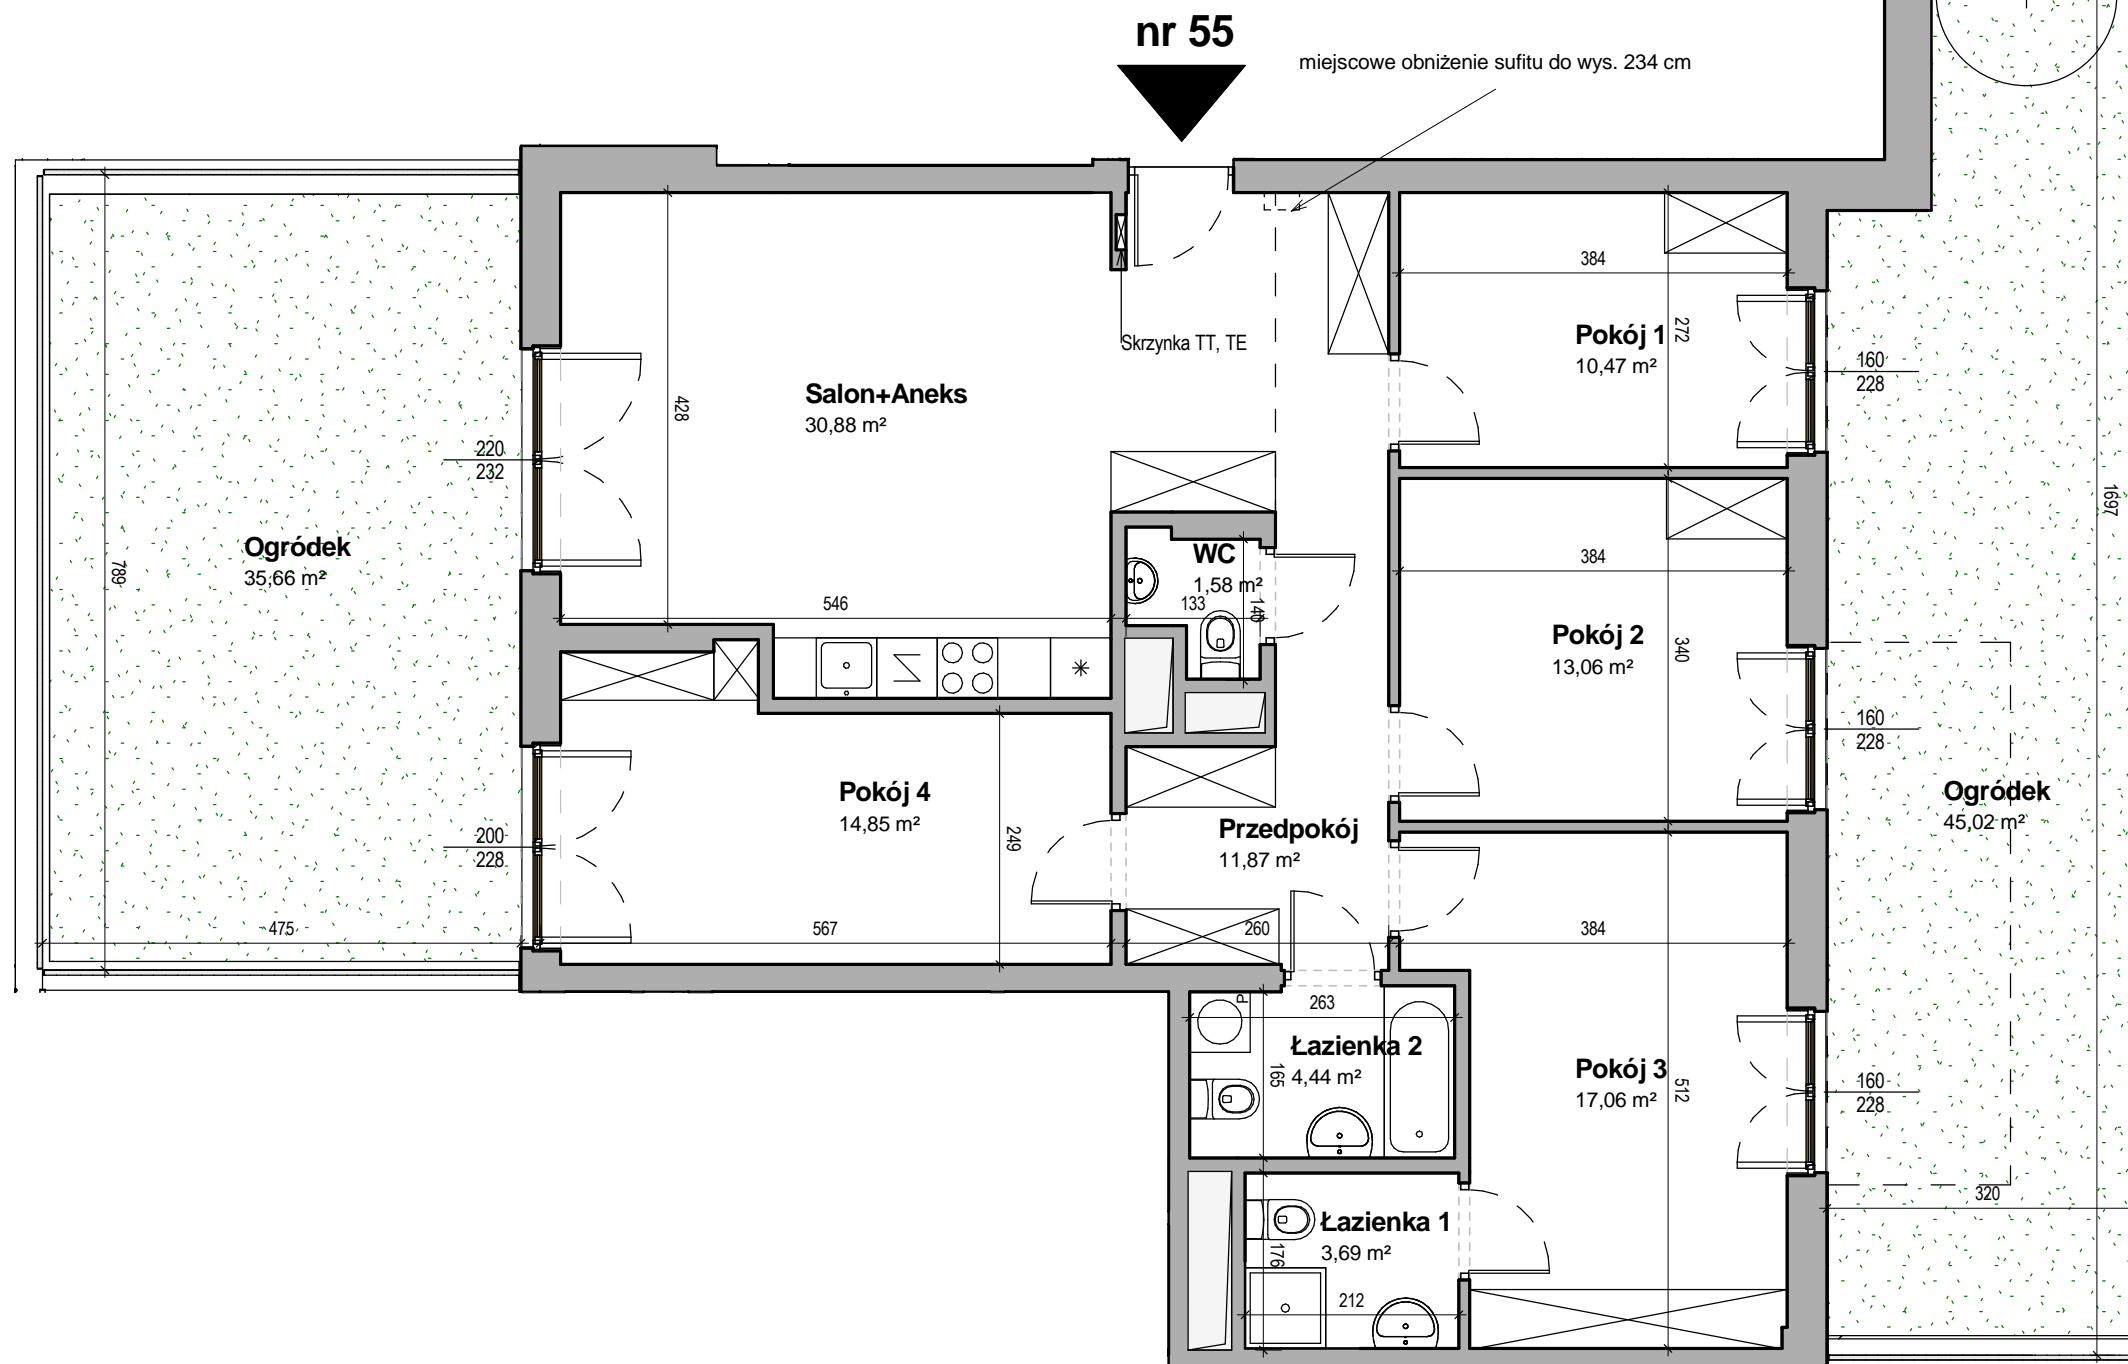

UWAGA!

- Obmierzona powykonawczo powierzchnia mieszkania może ulec nieznacznej zmianie.
- Katalog został opracowany na podstawie projektu wykonawczego.
- Nie zaleca się traktowania rysunku jako podstawy do aranżacji wnętrz.
- Wszystkie wymiary podane w świetle tynków.

SKALA 1:75
0 1 2m