




ZESPÓŁ ZABUDOWY
WIELORODZINNEJ Z USŁUGAMI PRZY
ULICY PRZASNYSKIEJ 9, WARSZAWA
nr tel. + 48 22 663 30 21

KURYŁOWICZ
& ASSOCIATES
architecture
studio

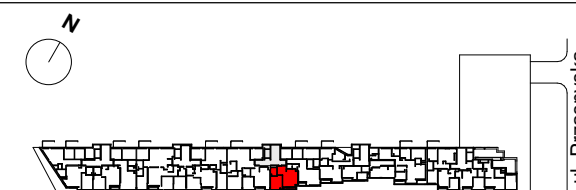

D 05 73

KLATKA PIĘTRO NR MIESZKANIA

ILOŚĆ POKOI: 2

POWIERZCHNIA UŻYTKOWA MIESZKANIA
ZGODNA Z PN-ISO 9836
A/C **47,23 m²**


OGRÓDEK / BALKON 7,05 m²
WYSOKOŚĆ POMIESZCZEŃ ok. 2, 83 m

ZESTAWIENIE POWIERZCHNI

Przedpokój	5,85 m ²
Salon+Aneks	21,72 m ²
Pokój	14,37 m ²
Łazienka	5,29 m ²

Data wydania: 27.04.2016

nr 73

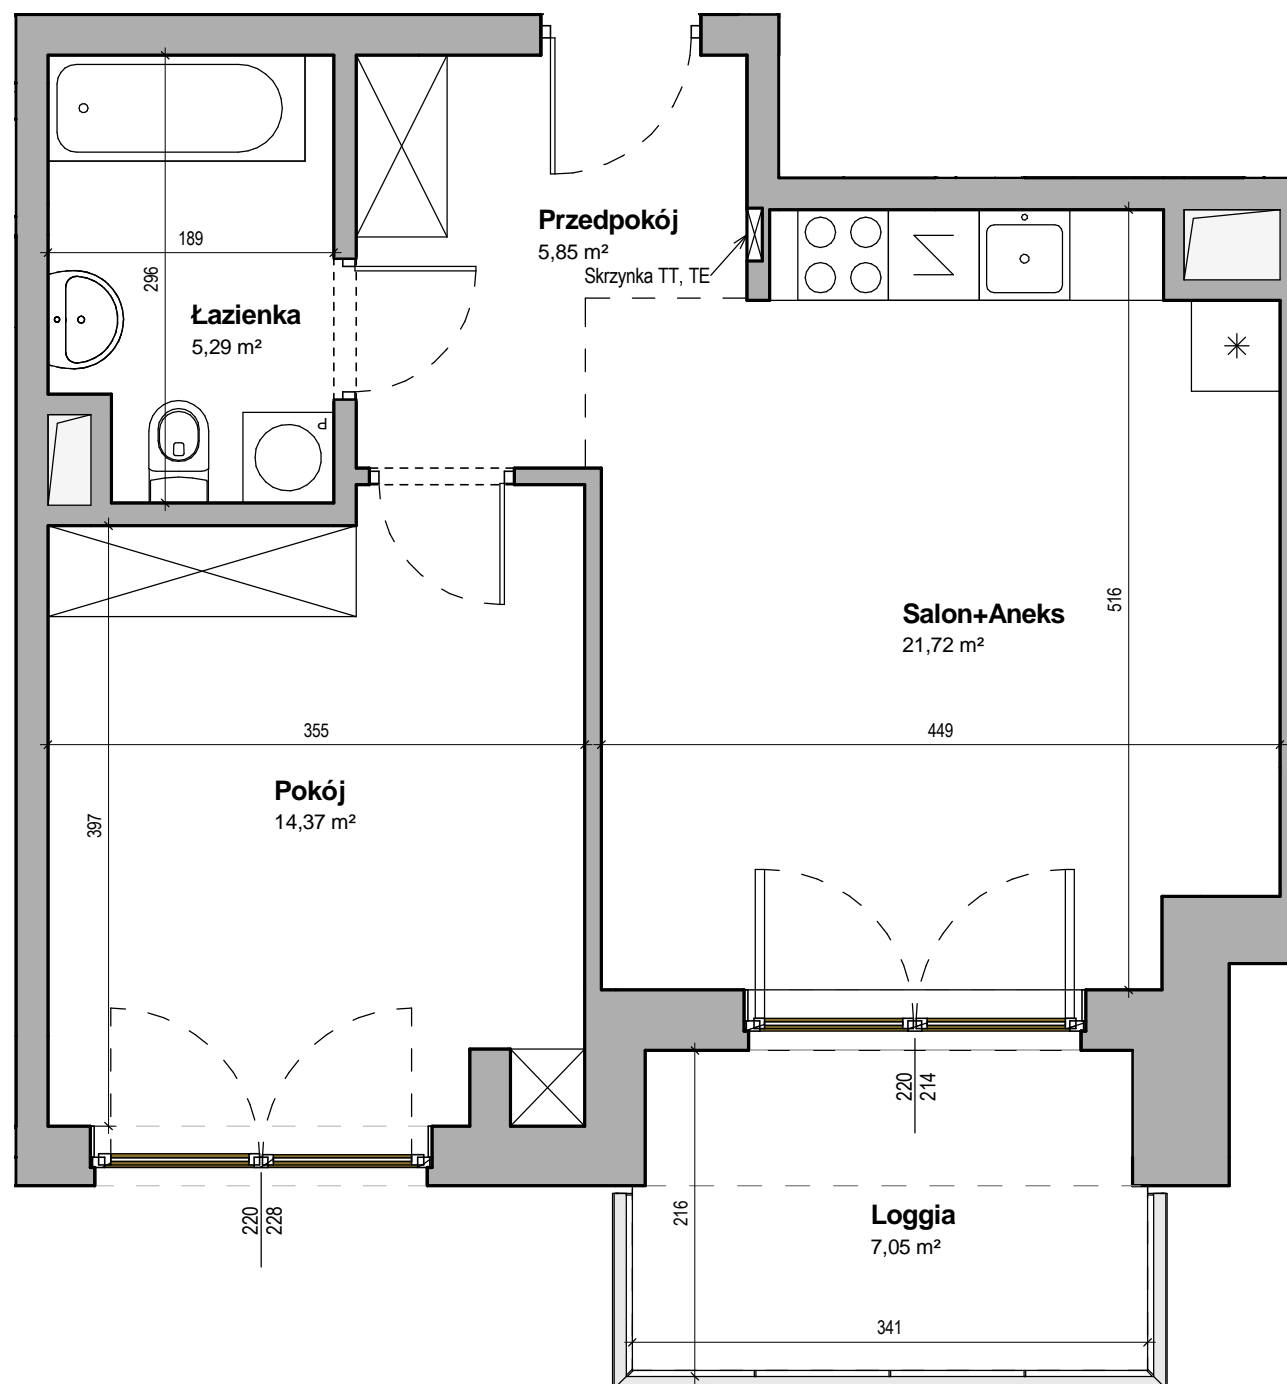

UWAGA!

- Obmierzona powykonawczo powierzchnia mieszkania może ulec nieznacznej zmianie.
- Katalog został opracowany na podstawie projektu wykonawczego.
- Nie zaleca się traktowania rysunku jako podstawy do aranżacji wnętrz.
- Wszystkie wymiary podane w świetle tynków.

SKALA 1:50

