


ZESPÓŁ ZABUDOWY
WIELORODZINNEJ Z USŁUGAMI PRZY
ULICY PRZASNYSKIEJ 9, WARSZAWA
nr tel. + 48 22 663 30 21

KURYŁOWICZ
& ASSOCIATES
architecture
studio

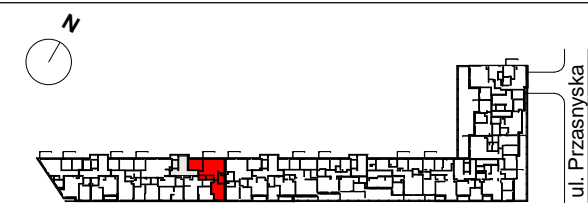

E 01 80

KLATKA PIĘTRO NR MIESZKANIA

ILOŚĆ POKOI: 3


POWIERZCHNIA UŻYTKOWA MIESZKANIA
ZGODNA Z PN-ISO 9836
72,08 m²

OGRÓDEK / BALKON 9,47 m²
WYSOKOŚĆ POMIESZCZEŃ ok. 2,83 m

ZESTAWIENIE POWIERZCHNI

Salon+Aneks	23,27 m ²
Korytarz	8,39 m ²
Pokój 1	13,35 m ²
Garderoba	2,01 m ²
Łazienka	4,58 m ²
Pokój 2	18,29 m ²
WC	2,19 m ²

Data wydania: 27.04.2016

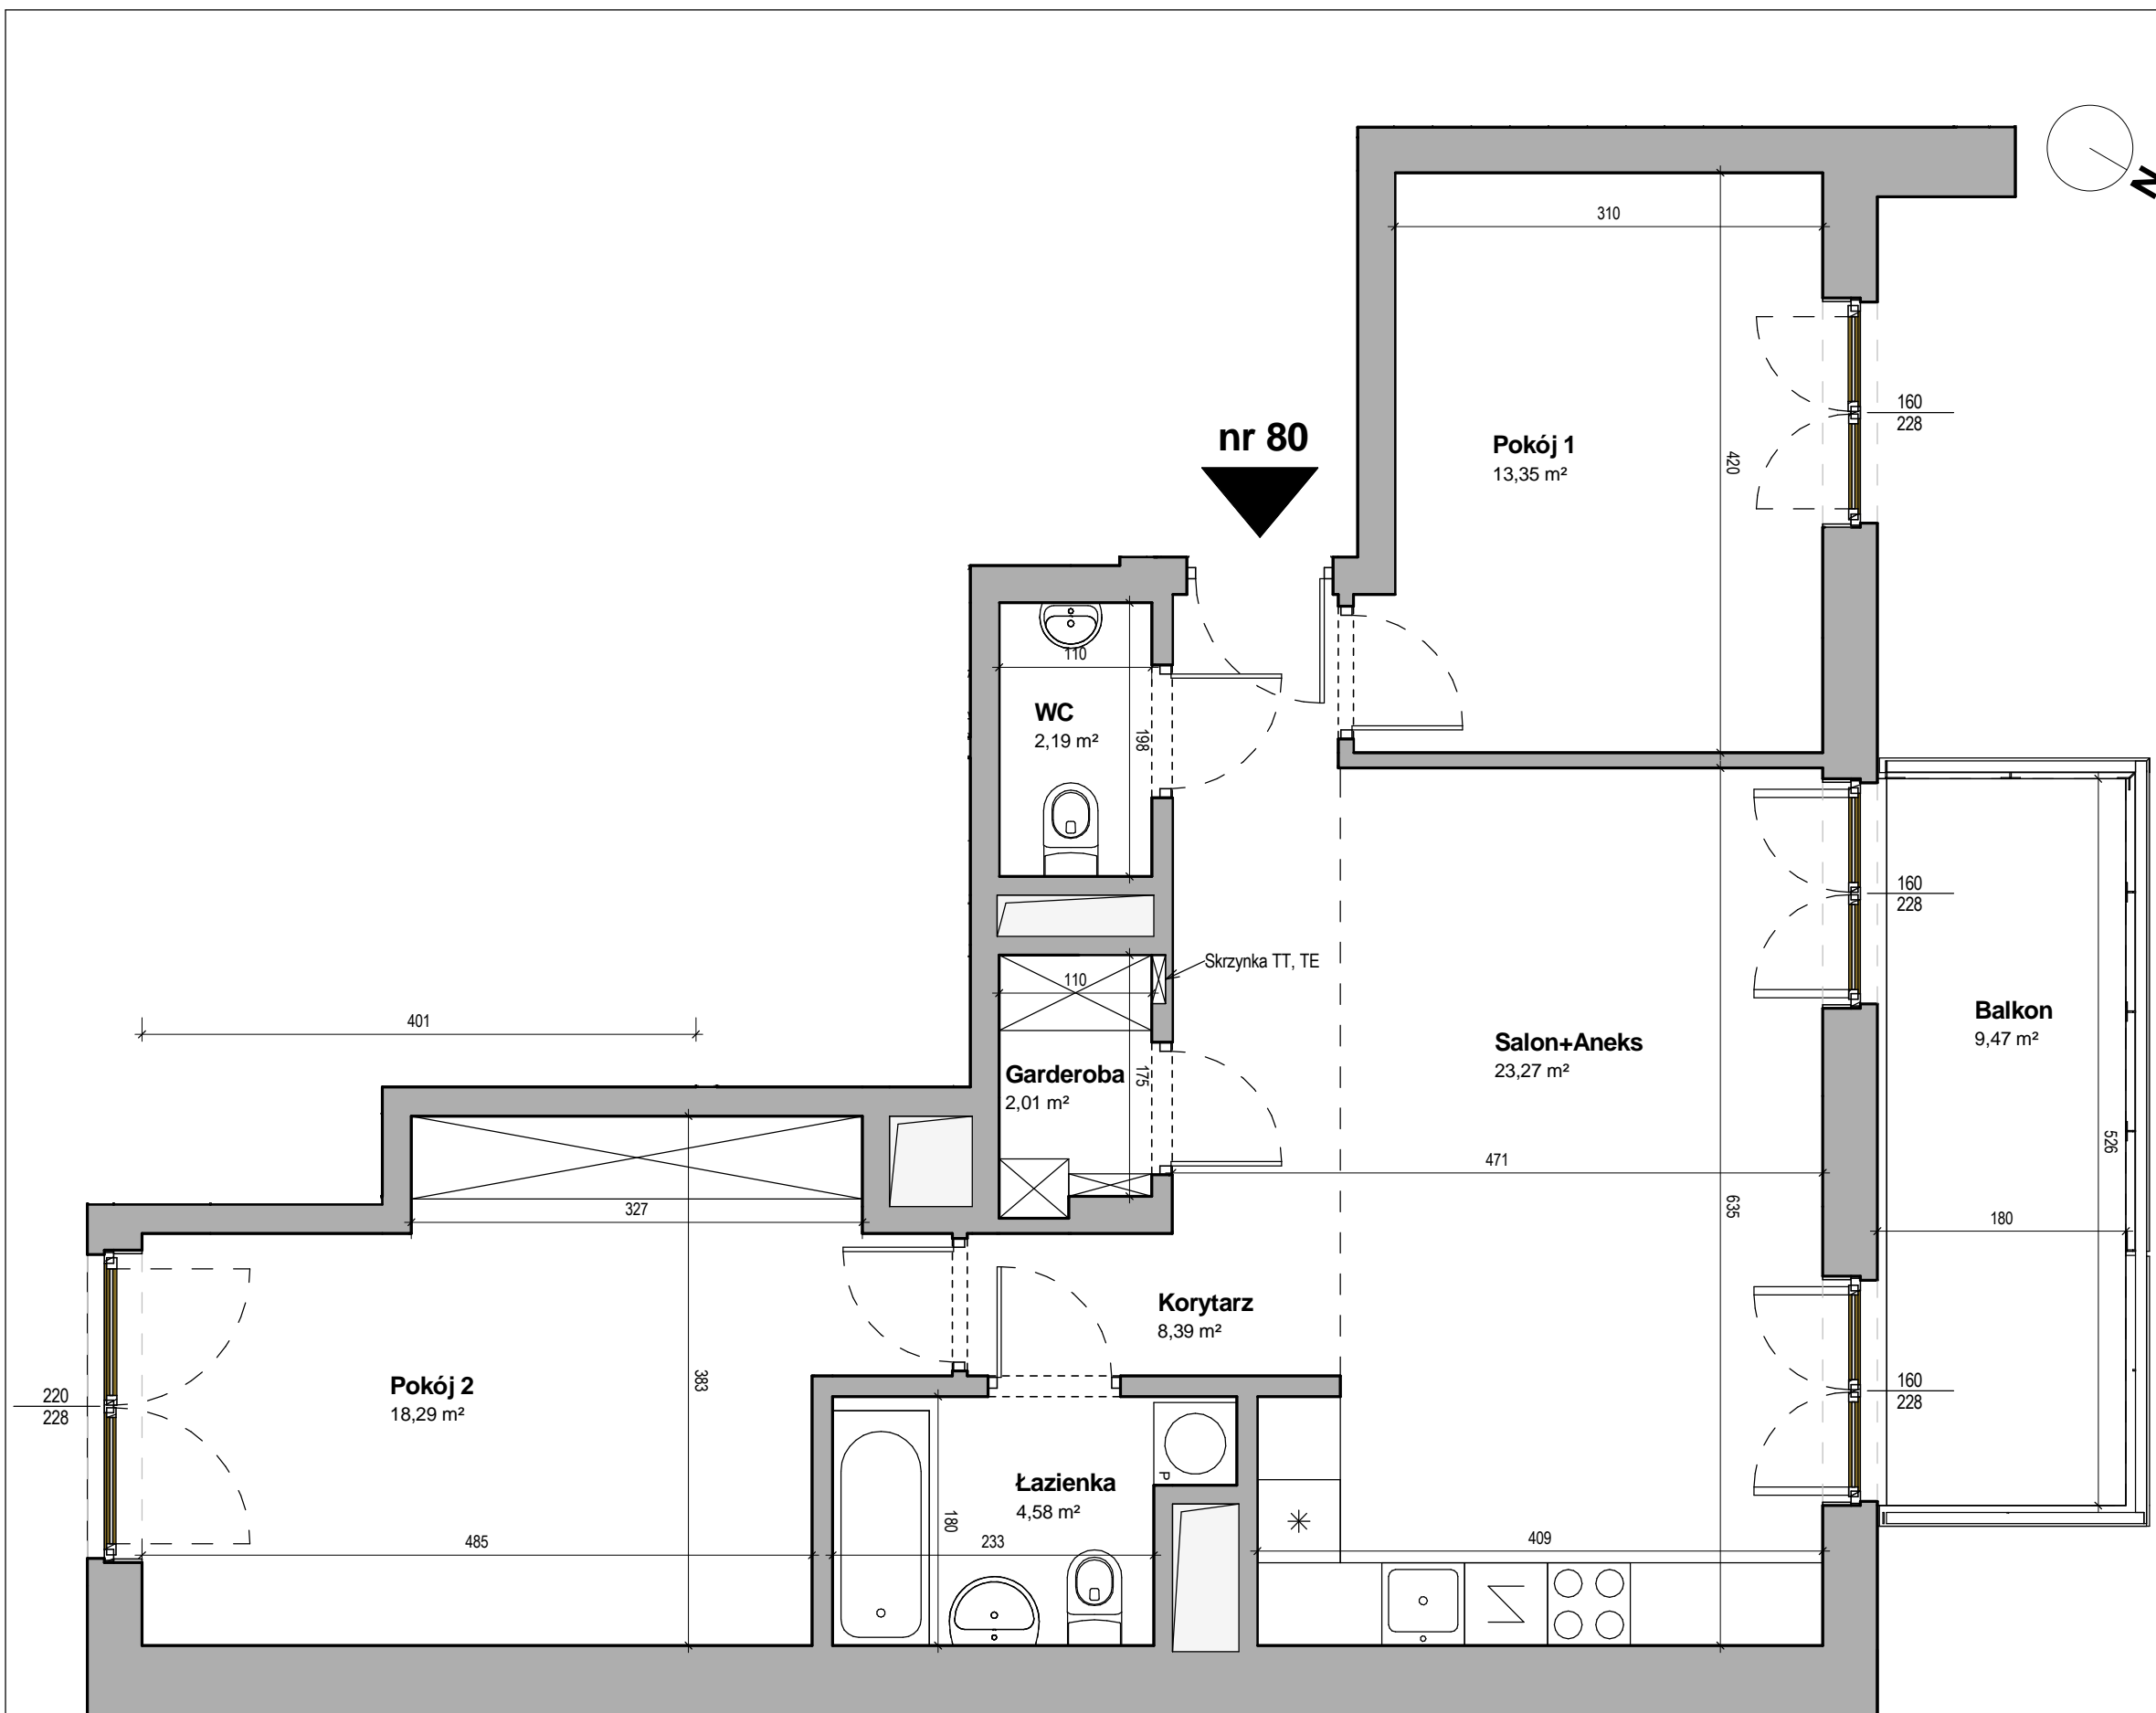

UWAGA!

- Obmierzona powykonawczo powierzchnia mieszkania może ulec nieznacznej zmianie.
- Katalog został opracowany na podstawie projektu wykonawczego.
- Nie zaleca się traktowania rysunku jako podstawy do aranżacji wnętrz.
- Wszystkie wymiary podane w świetle tynków.

SKALA 1:50

