



ZESPÓŁ ZABUDOWY  
WIELORODZINNEJ Z USŁUGAMI PRZY  
ULICY PRZASNYSKIEJ 9, WARSZAWA  
nr tel. + 48 22 663 30 21

KURYŁOWICZ  
& ASSOCIATES  
architecture  
studio



E 01 82

KLATKA PIĘTRO NR MIESZKANIA

ILOŚĆ POKOI: 2

POWIERZCHNIA UŻYTKOWA MIESZKANIA  
ZGODNA Z PN-ISO 9836  
**45,79 m<sup>2</sup>**


OGRÓDEK / BALKON  
WYSOKOŚĆ POMIESZCZEŃ ok. 2,83 m

ZESTAWIENIE POWIERZCHNI

Przedpokój	5,00 m <sup>2</sup>
Łazienka	5,44 m <sup>2</sup>
Kuchnia	7,93 m <sup>2</sup>
Salon	15,26 m <sup>2</sup>
Gabinet	12,16 m <sup>2</sup>

Data wydania: 27.04.2016

nr 82

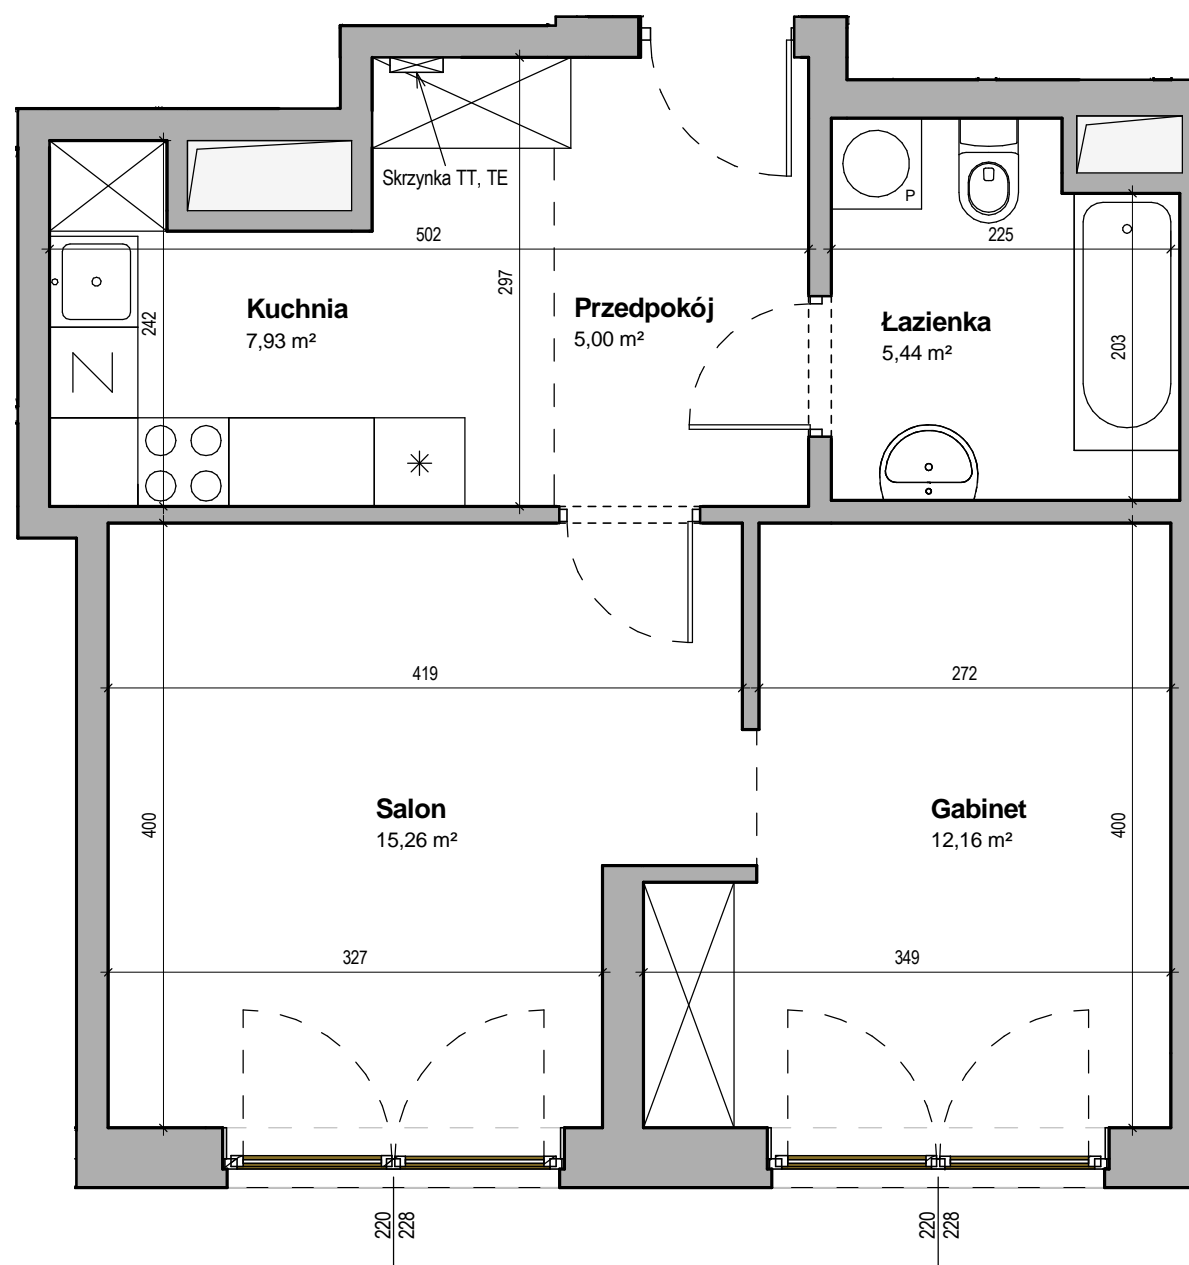

UWAGA!

- Obmierzona powykonawczo powierzchnia mieszkania może ulec nieznacznej zmianie.
- Katalog został opracowany na podstawie projektu wykonawczego.
- Nie zaleca się traktowania rysunku jako podstawy do aranżacji wnętrz.
- Wszystkie wymiary podane w świetle tynków.

SKALA 1:50

