



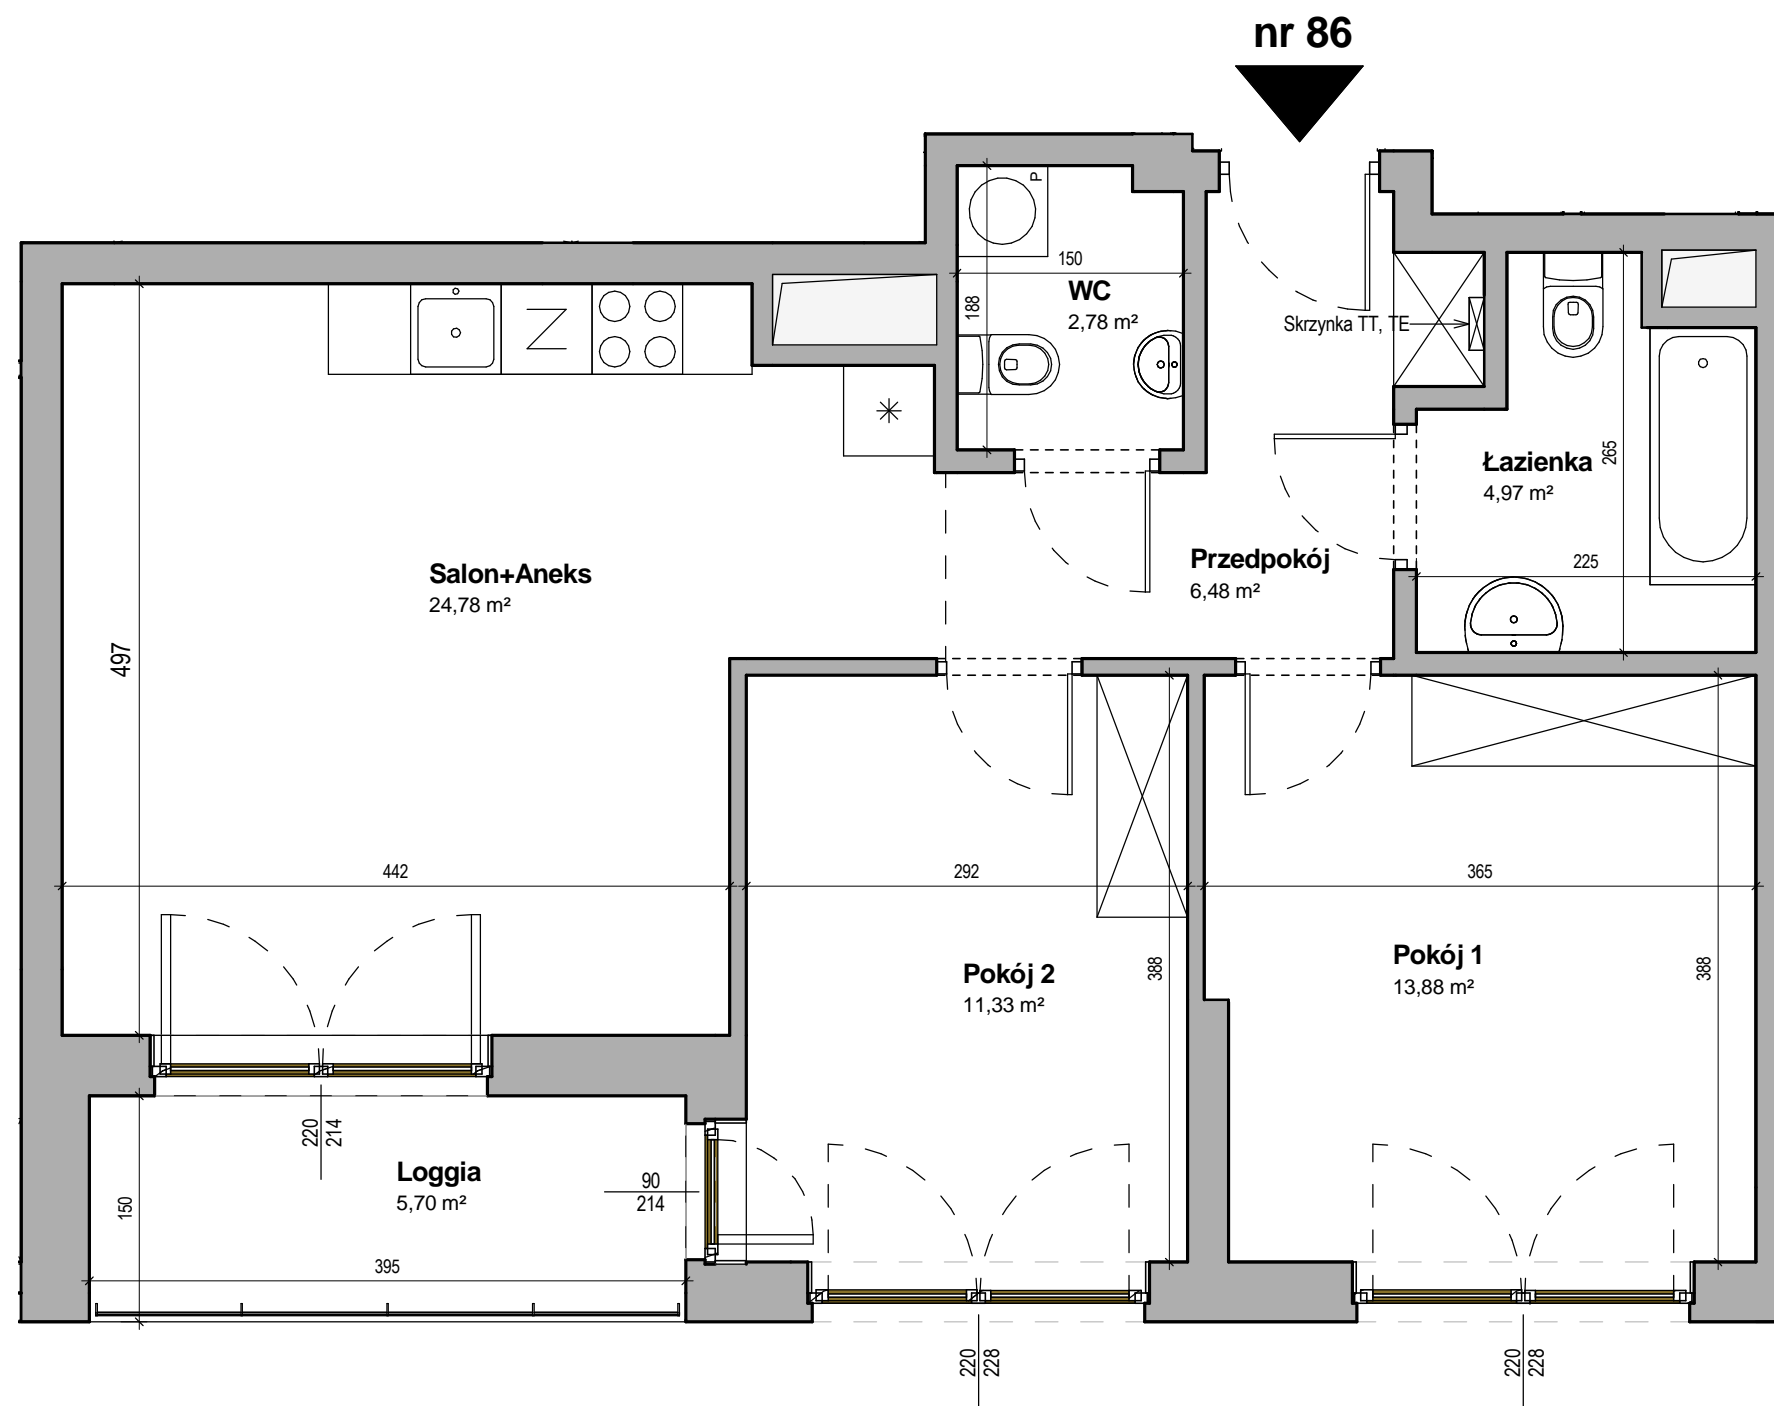

**ZESPÓŁ ZABUDOWY
WIELORODZINNEJ Z USŁUGAMI PRZY
ULICY PRZASNYSKIEJ 9, WARSZAWA**
nr tel. + 48 22 663 30 21

**KURYŁOWICZ
& ASSOCIATES**
architecture
studio

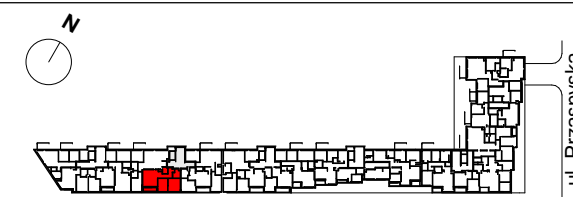

E 02 86

KLATKA PIĘTRO NR MIESZKANIA

ILOŚĆ POKOI: 3

POWIERZCHNIA UŻYTKOWA MIESZKANIA
ZGODNA Z PN-ISO 9836
64,22 m²

OGRÓDEK / BALKON 5,70 m²
WYSOKOŚĆ POMIESZCZEŃ ok. 2,83 m

ZESTAWIENIE POWIERZCHNI

Przedpokój	6,48 m²
Łazienka	4,97 m²
Pokój 1	13,88 m²
Pokój 2	11,33 m²
Salon+Aneks	24,78 m²
WC	2,78 m²

Data wydania: 27.04.2016

UWAGA!

- Obmierzona powykonawczo powierzchnia mieszkania może ulec nieznacznej zmianie.
- Katalog został opracowany na podstawie projektu wykonawczego.
- Nie zaleca się traktowania rysunku jako podstawy do aranżacji wnętrz.
- Wszystkie wymiary podane w świetle tynków.

SKALA 1:50

