




ZESPÓŁ ZABUDOWY
WIELORODZINNEJ Z USŁUGAMI PRZY
ULICY PRZASŃSKIEJ 9, WARSZAWA
nr tel. + 48 22 663 30 21

KURYŁOWICZ
& ASSOCIATES
architecture
studio

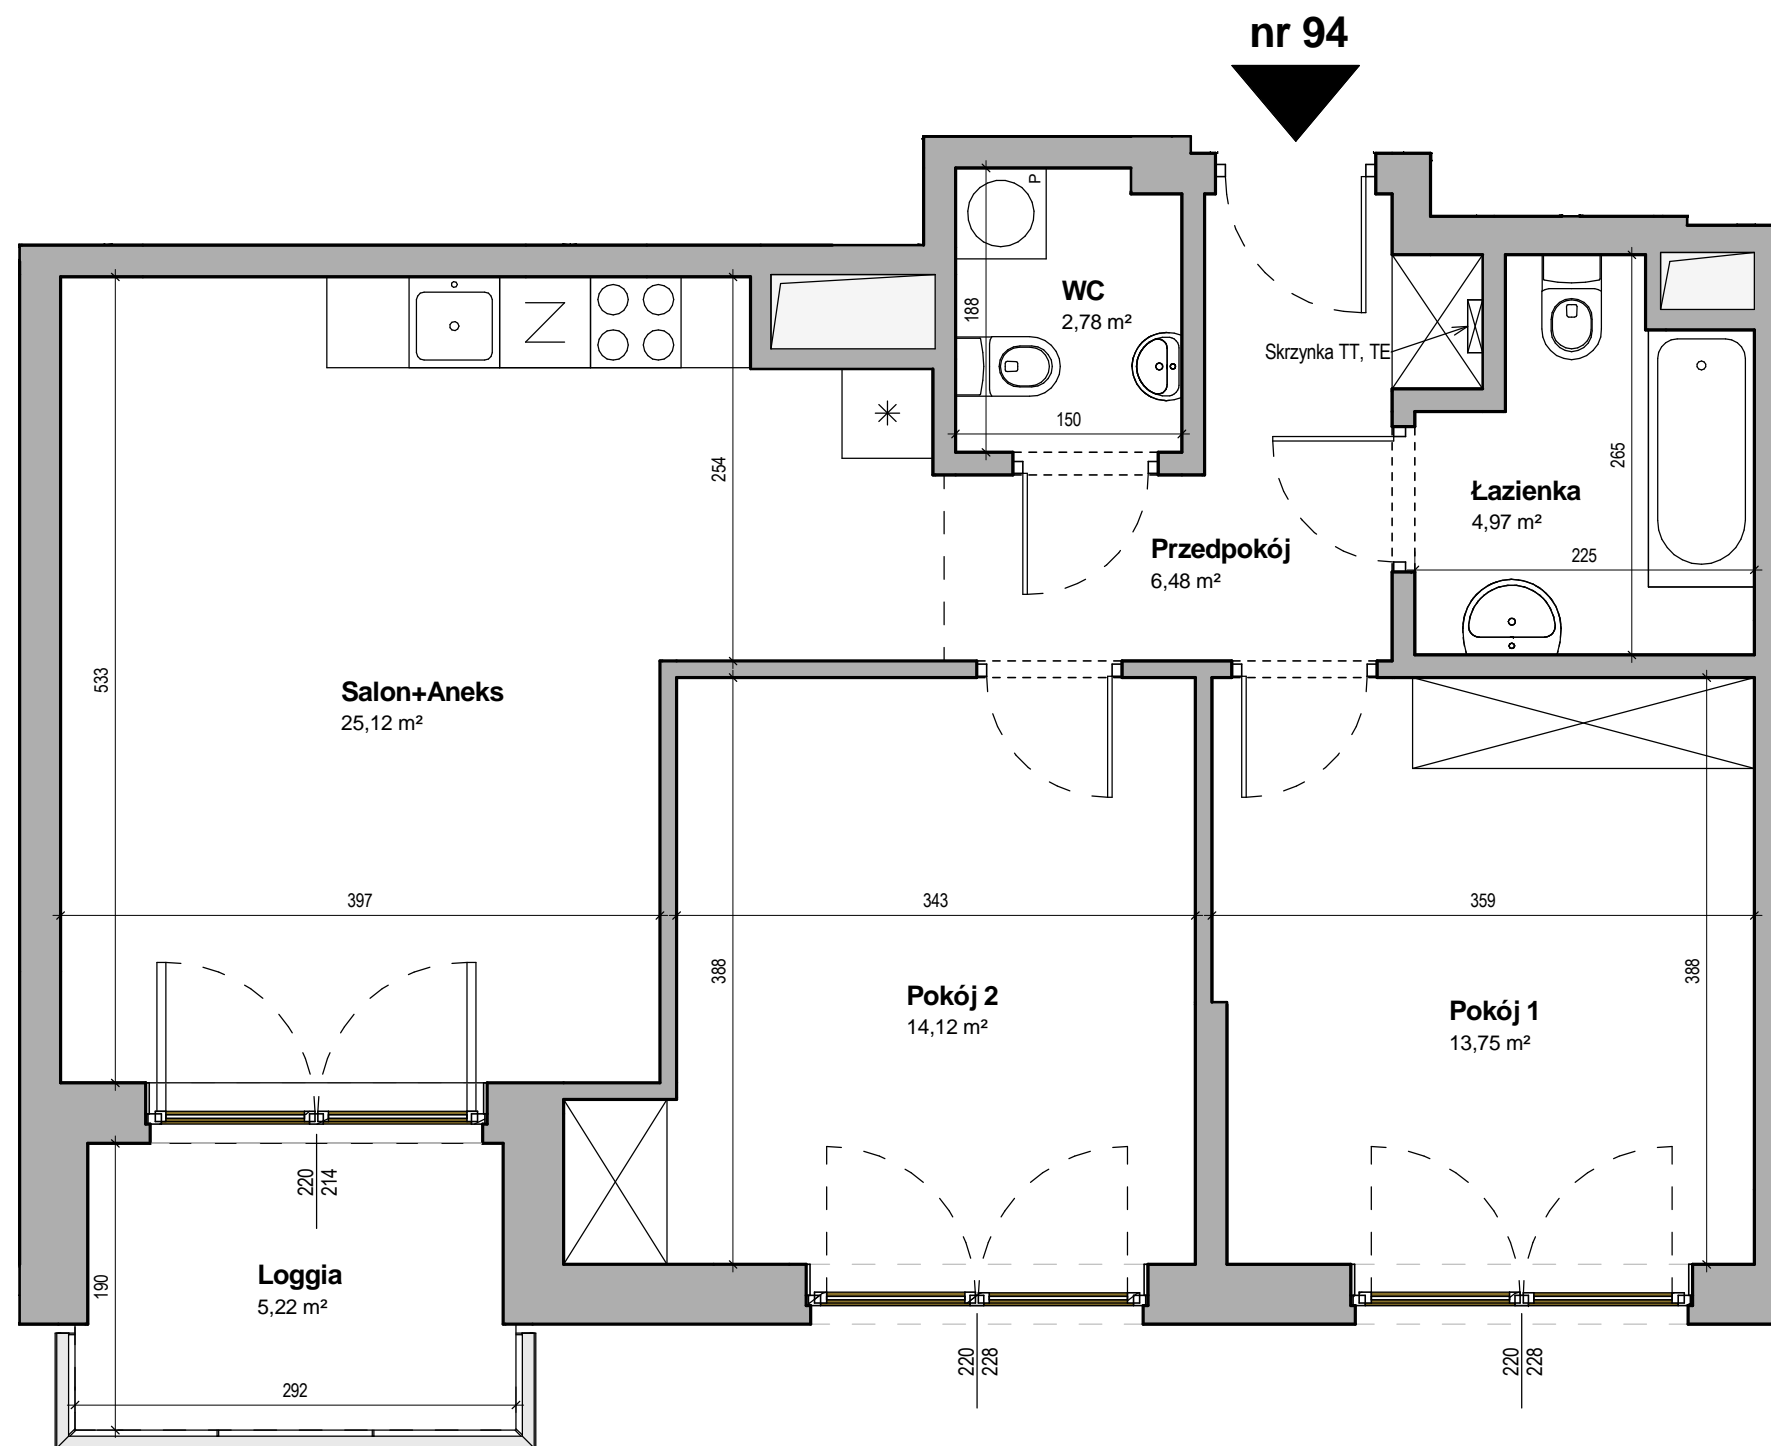

E 04 94

KLATKA PIĘTRO NR MIESZKANIA

ILOŚĆ POKOI: **3**

POWIERZCHNIA UŻYTKOWA MIESZKANIA
ZGODNA Z PN-ISO 9836
67,22 m²

OGRÓDEK / BALKON **5,22 m²**
WYSOKOŚĆ POMIESZCZEŃ **ok. 2,83 m**

ZESTAWIENIE POWIERZCHNI

| | |
|-------------|----------|
| Przedpokój | 6,48 m² |
| Łazienka | 4,97 m² |
| Pokój 1 | 13,75 m² |
| Pokój 2 | 14,12 m² |
| Salon+Aneks | 25,12 m² |
| WC | 2,78 m² |

Data wydania: 27.04.2016

UWAGA!

- Obmierzona powykonawczo powierzchnia mieszkania może ulec nieznacznej zmianie.
- Katalog został opracowany na podstawie projektu wykonawczego.
- Nie zaleca się traktowania rysunku jako podstawy do aranżacji wnętrz.
- Wszystkie wymiary podane w świetle tynków.

SKALA 1:50

