



nr 100

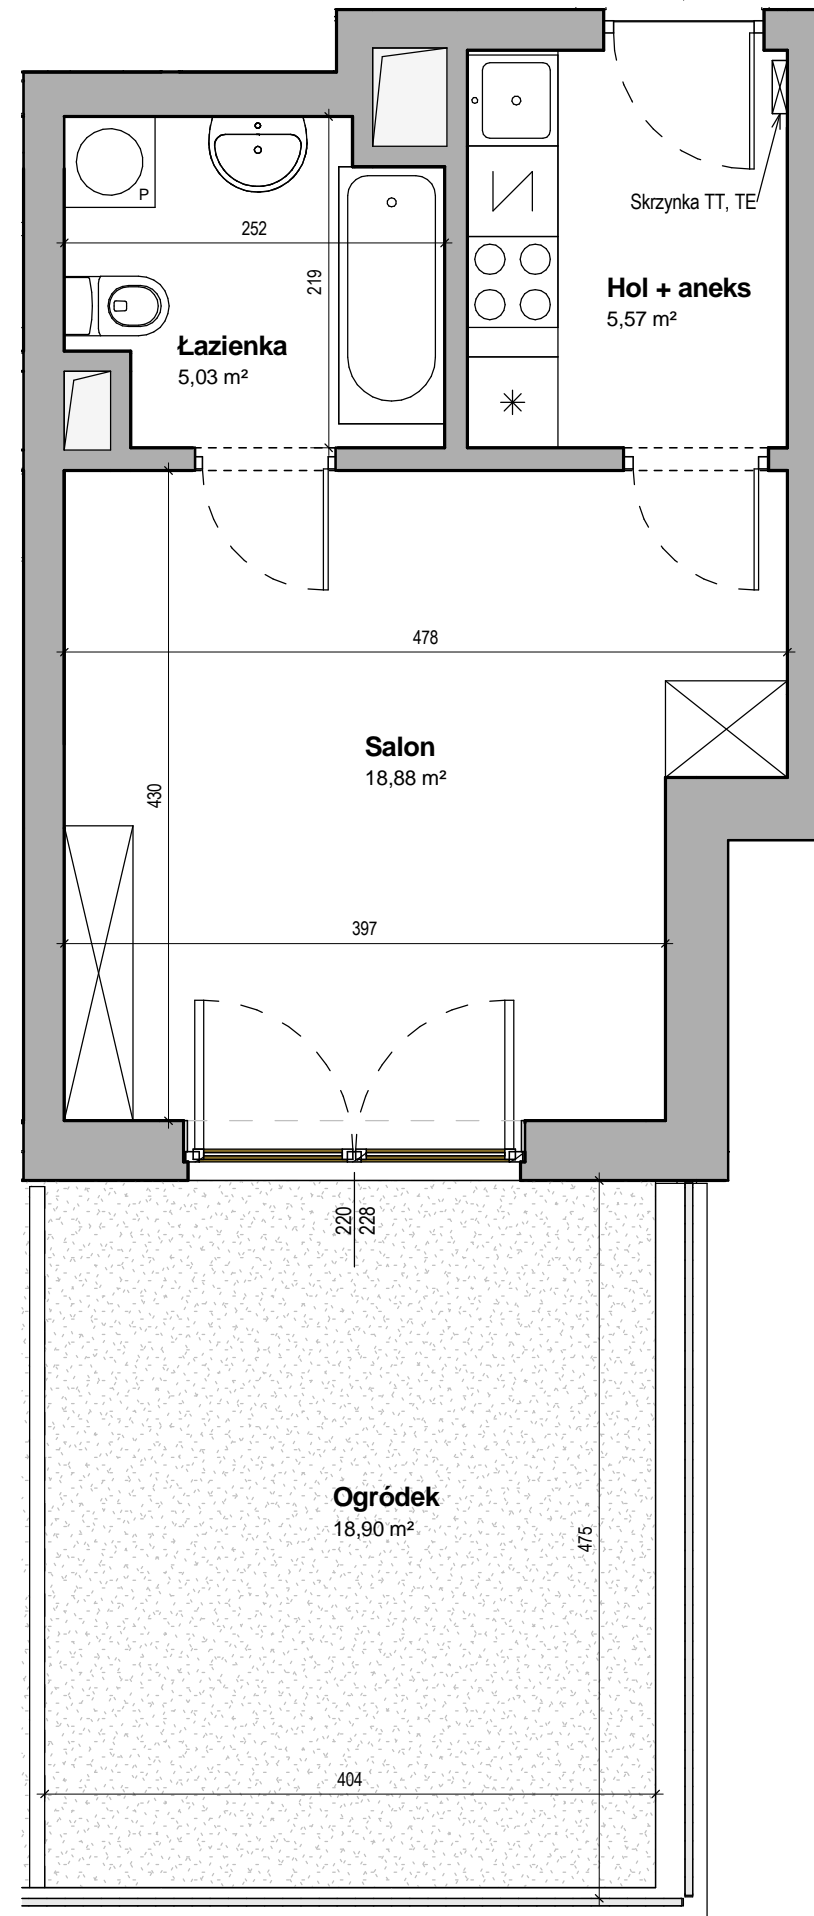

ZESPÓŁ ZABUDOWY  
WIELORODZINNEJ Z USŁUGAMI PRZY  
ULICY PRZASNYSKIEJ 9, WARSZAWA  
nr tel. + 48 22 663 30 21

**KURYŁOWICZ**  
**& ASSOCIATES**  
architecture  
studio

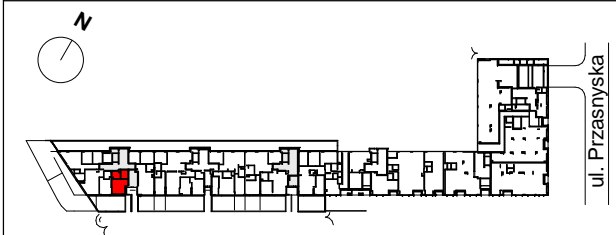

**F 00 100**

KLATKA PIĘTRO NR MIESZKANIA

ILOŚĆ POKOI: 1

POWIERZCHNIA UŻYTKOWA MIESZKANIA  
ZGODNA Z PN-ISO 9836

**29,48 m<sup>2</sup>**

OGRÓDEK / BALKON 18,90 m<sup>2</sup>  
WYSOKOŚĆ POMIESZCZEŃ ok. 2,83 m

ZESTAWIENIE POWIERZCHNI

Salon	18,88 m <sup>2</sup>
Hol + aneks	5,57 m <sup>2</sup>
Łazienka	5,03 m <sup>2</sup>

**UWAGA!**

- Obmierzona powykonawczo powierzchnia mieszkania może ulec nieznacznej zmianie.
- Katalog został opracowany na podstawie projektu wykonawczego.
- Nie zaleca się traktowania rysunku jako podstawy do aranżacji wnętrz.
- Wszystkie wymiary podane w świetle tynków.

SKALA 1:50



Data wydania: 27.04.2016