

ZESPÓŁ ZABUDOWY
WIELORODZINNEJ Z USŁUGAMI PRZY
ULICY PRZASNYSKIEJ 9, WARSZAWA
nr tel. + 48 22 663 30 21

KURYŁOWICZ
& ASSOCIATES
architecture
studio



F 01 104

KLATKA PIĘTRO NR MIESZKANIA

ILOŚĆ POKOI: 3


POWIERZCHNIA UŻYTKOWA MIESZKANIA
ZGODNA Z PN-ISO 9836
64,59 m²

OGRÓDEK / BALKON 9,47 m²
WYSOKOŚĆ POMIESZCZEŃ ok. 2,83 m


ZESTAWIENIE POWIERZCHNI

| | |
|-------------|----------------------|
| Przedpokój | 9,56 m ² |
| Pokój 1 | 10,08 m ² |
| Pokój 2 | 13,53 m ² |
| Łazienka | 3,87 m ² |
| WC | 2,61 m ² |
| Salon+Aneks | 24,94 m ² |

Data wydania: 27.04.2016

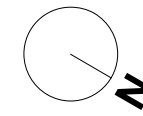

nr 104

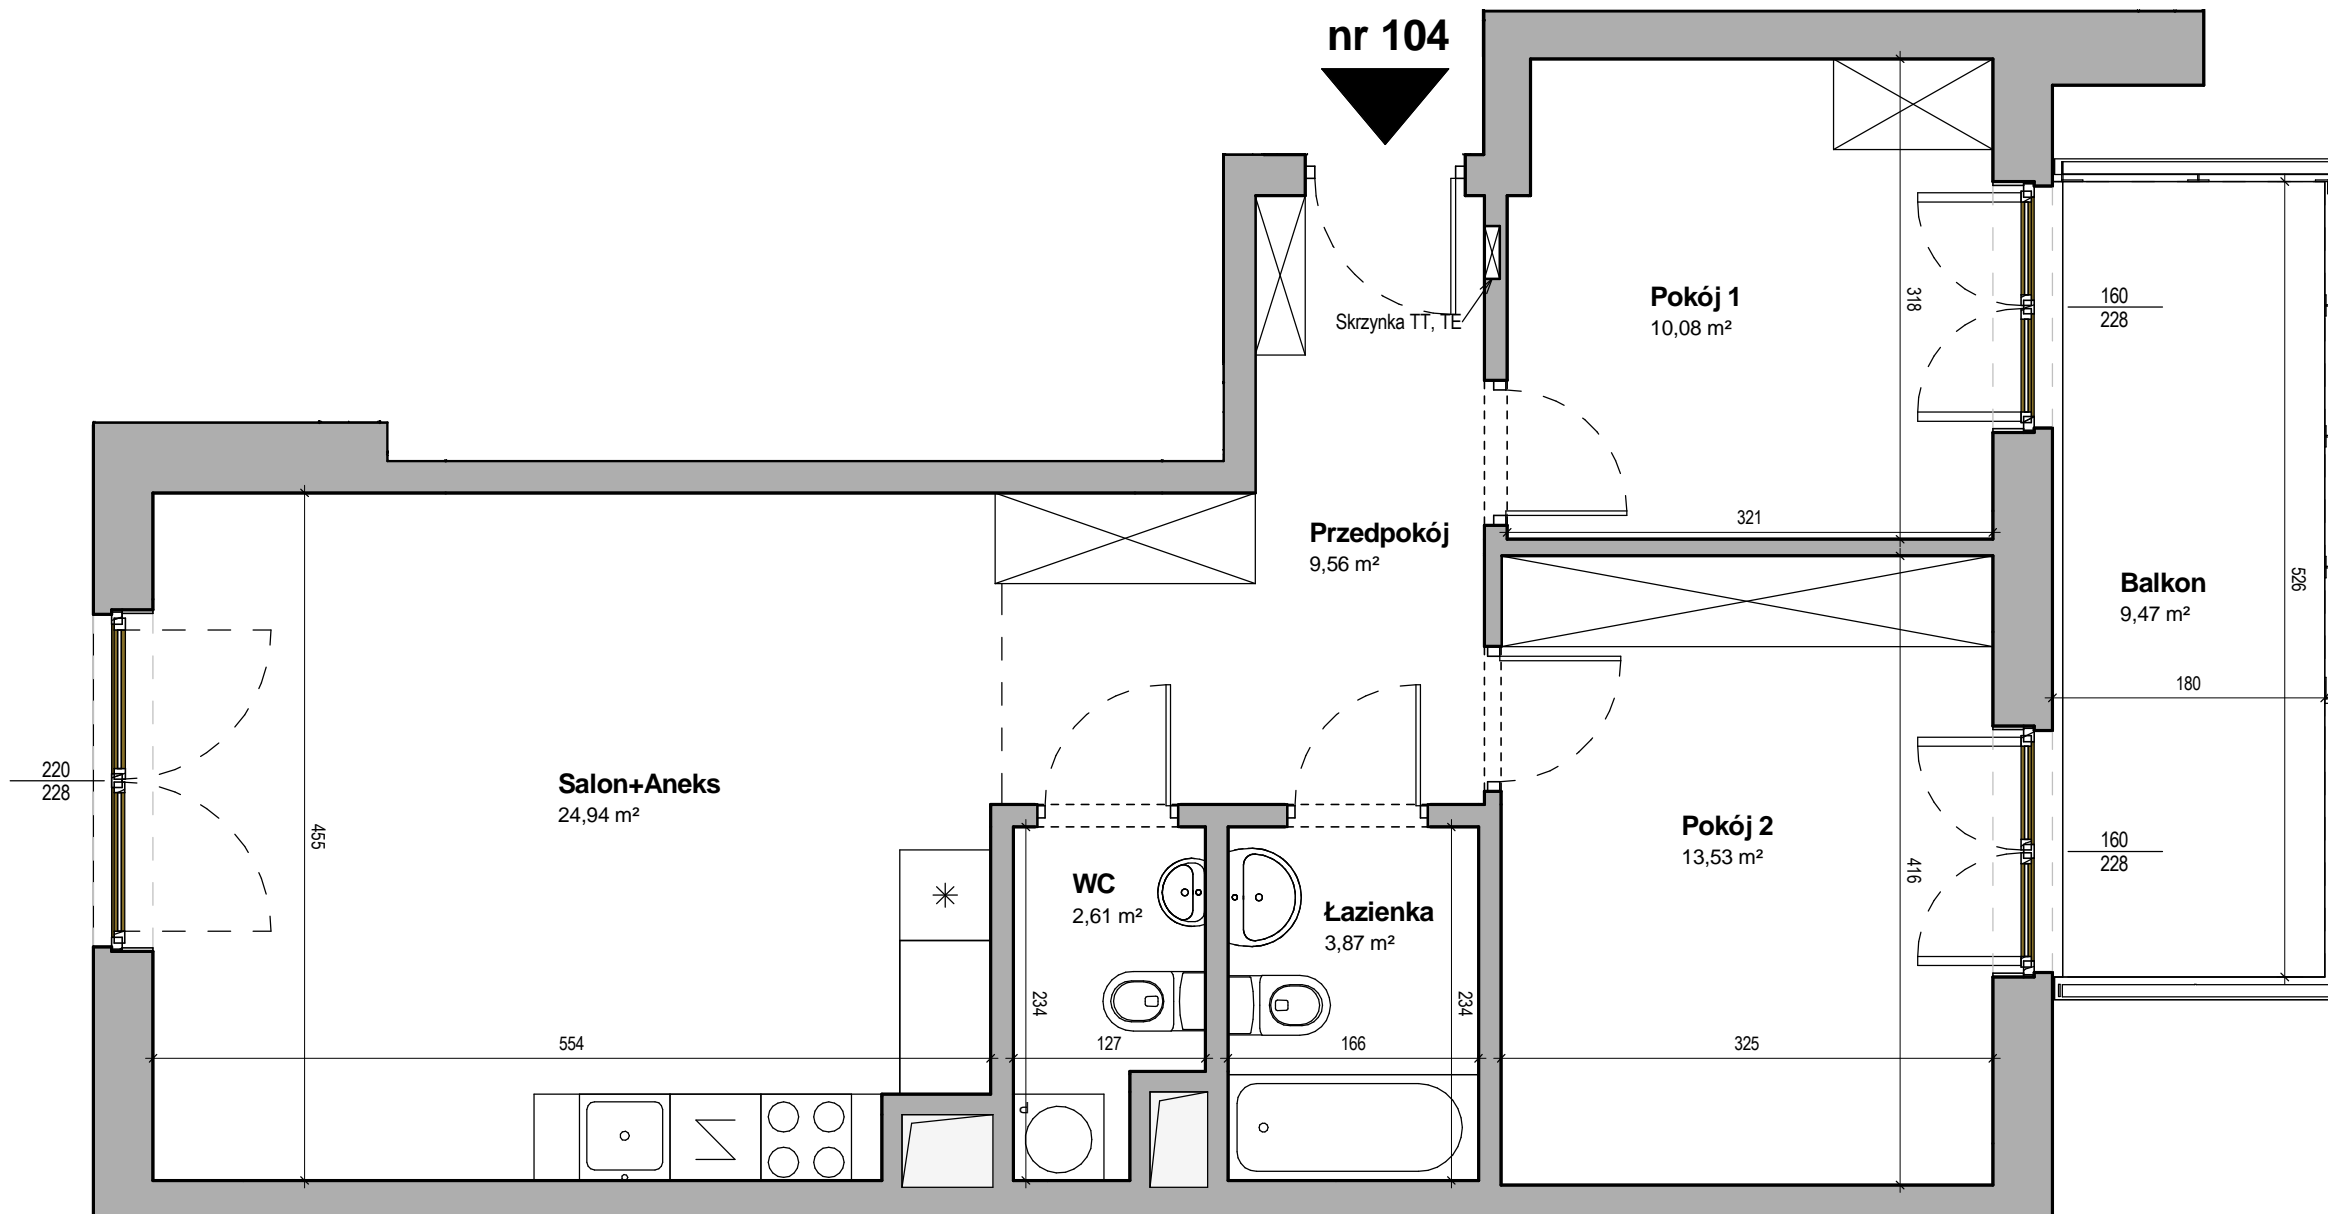

UWAGA!

- Obmierzona powykonawczo powierzchnia mieszkania może ulec nieznacznej zmianie.
- Katalog został opracowany na podstawie projektu wykonawczego.
- Nie zaleca się traktowania rysunku jako podstawy do aranżacji wnętrz.
- Wszystkie wymiary podane w świetle tynków.

SKALA 1:50

