


**ZESPÓŁ ZABUDOWY**  
**WIELORODZINNEJ Z USŁUGAMI PRZY**  
**ULICY PRZASNYSKIEJ 9, WARSZAWA**  
 nr tel. + 48 22 663 30 21

**KURYŁOWICZ**  
**& ASSOCIATES**  
 architecture  
 studio

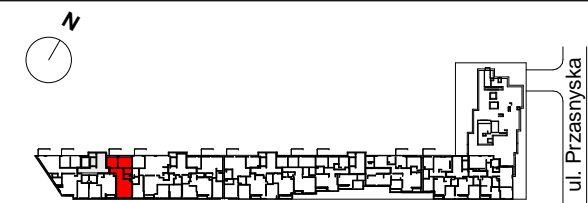

**F 04 116**

**KLATKA PIĘTRO NR MIESZKANIA**

**ILOŚĆ POKOI: 3**

**POWIERZCHNIA UŻYTKOWA MIESZKANIA**  
 ZGODNA Z PN-ISO 9836  
**64,80 m<sup>2</sup>**

**OGRÓDEK / BALKON 9,47 m<sup>2</sup>**  
**WYSOKOŚĆ POMIESZCZEŃ ok. 2,83 m**


**ZESTAWIENIE POWIERZCHNI**

|             |                      |
|-------------|----------------------|
| Przedpokój  | 9,40 m <sup>2</sup>  |
| Pokój 1     | 10,08 m <sup>2</sup> |
| Pokój 2     | 13,53 m <sup>2</sup> |
| Łazienka    | 3,92 m <sup>2</sup>  |
| WC          | 2,63 m <sup>2</sup>  |
| Salon+Aneks | 25,24 m <sup>2</sup> |

Data wydania: 27.04.2016



**nr 116**

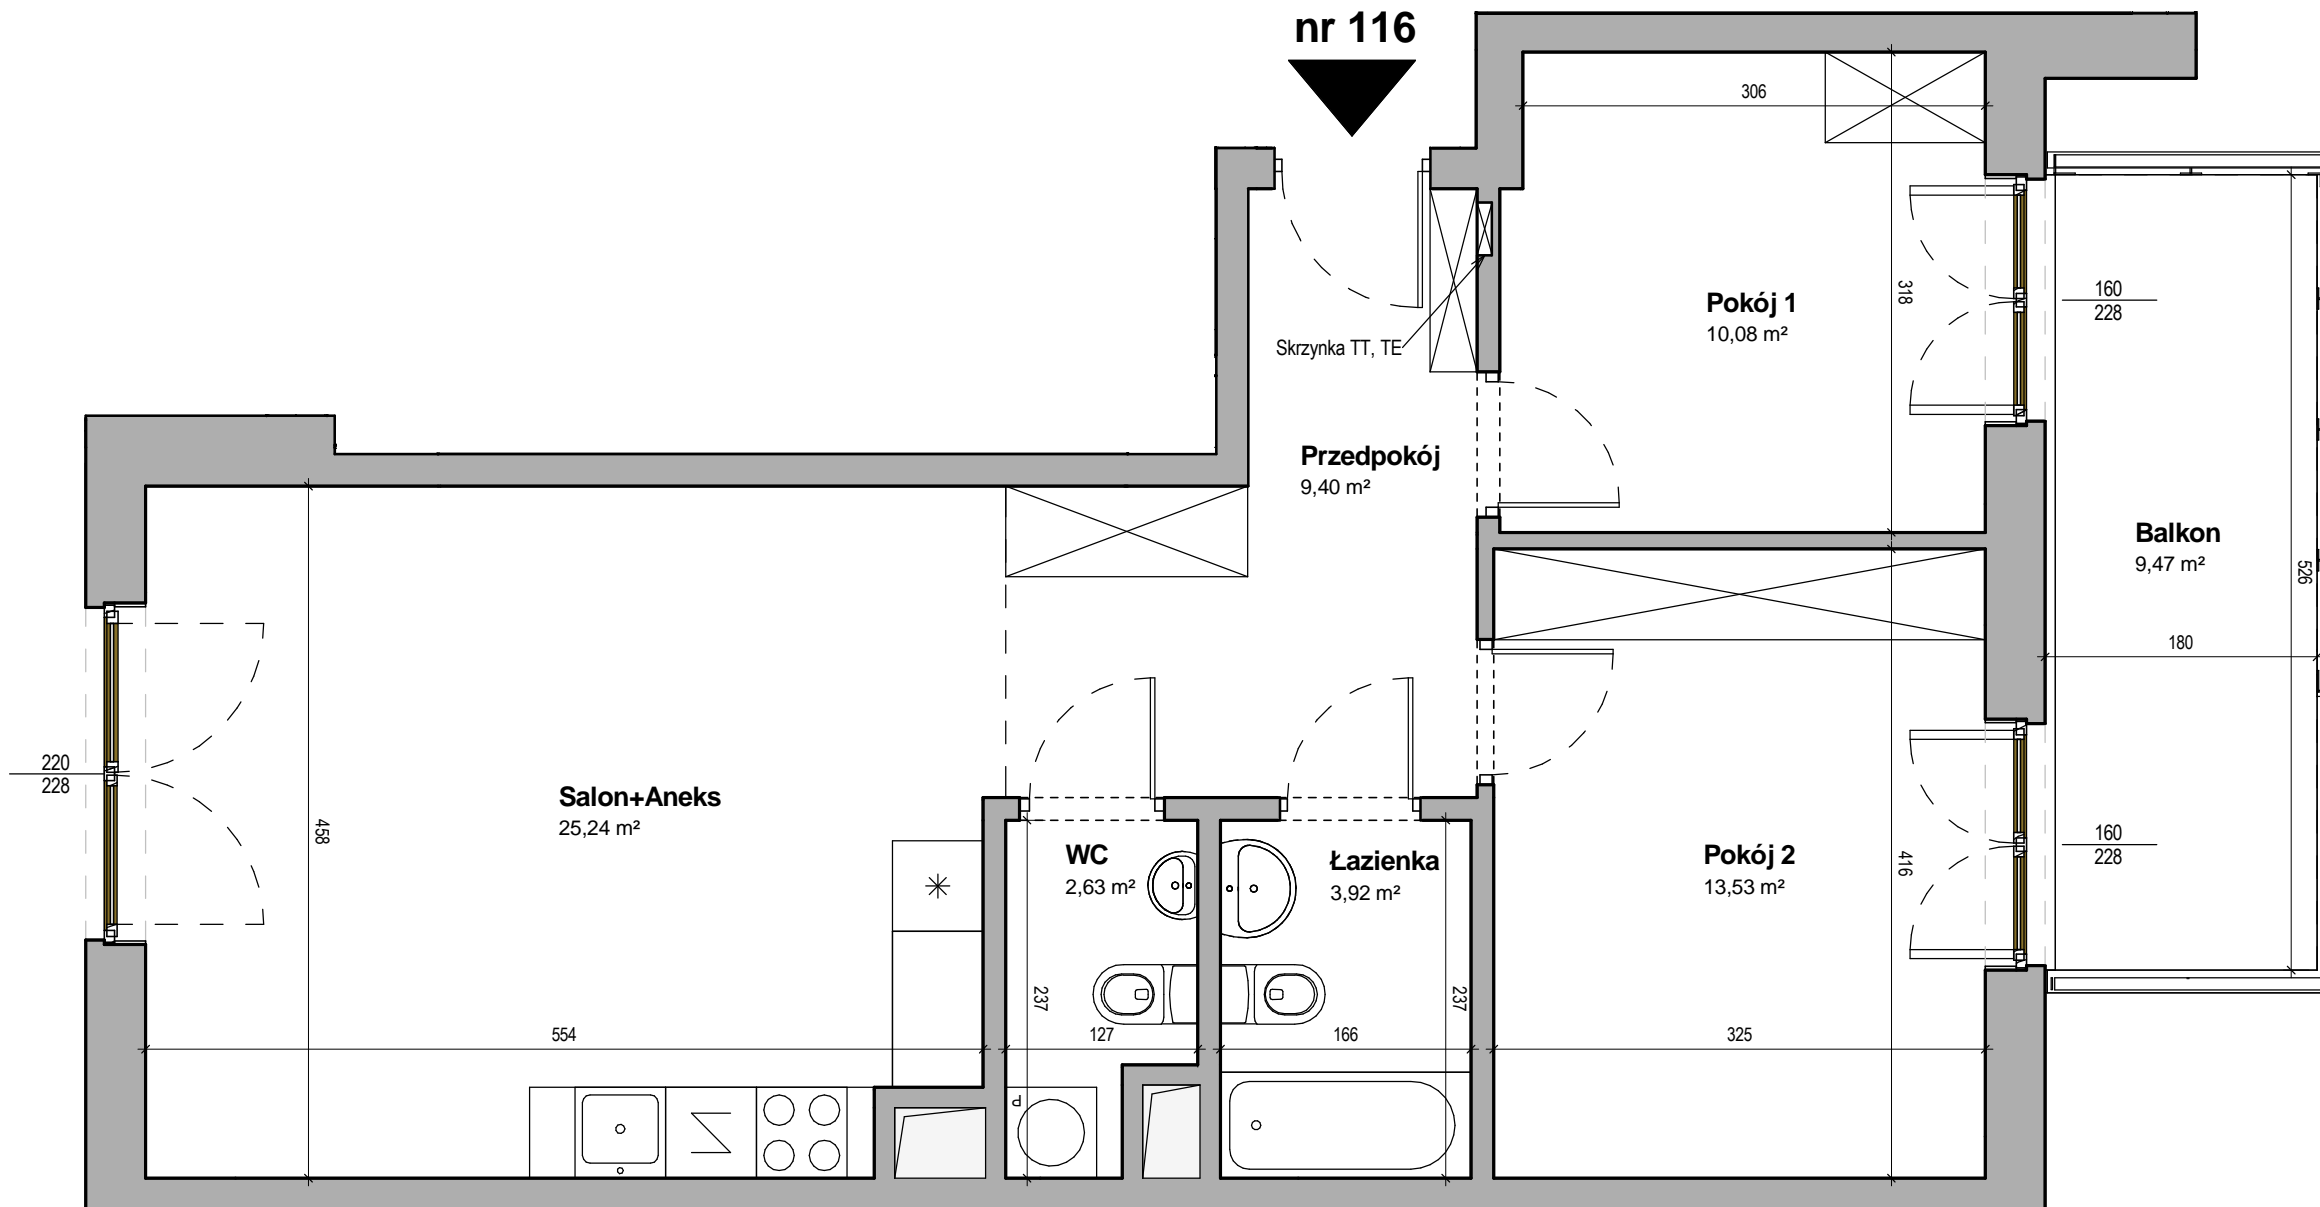

**UWAGA!**

- Obmierzona powykonawczo powierzchnia mieszkania może ulec nieznacznej zmianie.
- Katalog został opracowany na podstawie projektu wykonawczego.
- Nie zaleca się traktowania rysunku jako podstawy do aranżacji wnętrz.
- Wszystkie wymiary podane w świetle tynków.

SKALA 1:50

