


ZESPÓŁ ZABUDOWY
WIELORODZINNEJ Z USŁUGAMI PRZY
ULICY PRZASNYSKIEJ 9, WARSZAWA
nr tel. + 48 22 663 30 21

KURYŁOWICZ
& ASSOCIATES
architecture
studio

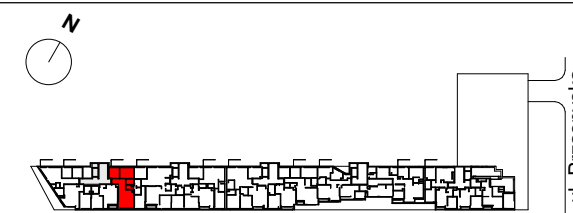

F 05 120

KLATKA PIĘTRO NR MIESZKANIA

ILOŚĆ POKOI: **3**

POWIERZCHNIA UŻYTKOWA MIESZKANIA
ZGODNA Z PN-ISO 9836
A/C **64,79 m²**

OGRÓDEK / BALKON **9,47 m²**
WYSOKOŚĆ POMIESZCZEŃ **ok. 2,83 m**


ZESTAWIENIE POWIERZCHNI

Przedpokój	9,56 m ²
Pokój 1	10,08 m ²
Pokój 2	13,53 m ²
Łazienka	3,92 m ²
WC	2,63 m ²
Salon+Aneks	25,07 m ²

Data wydania: 27.04.2016



nr 120

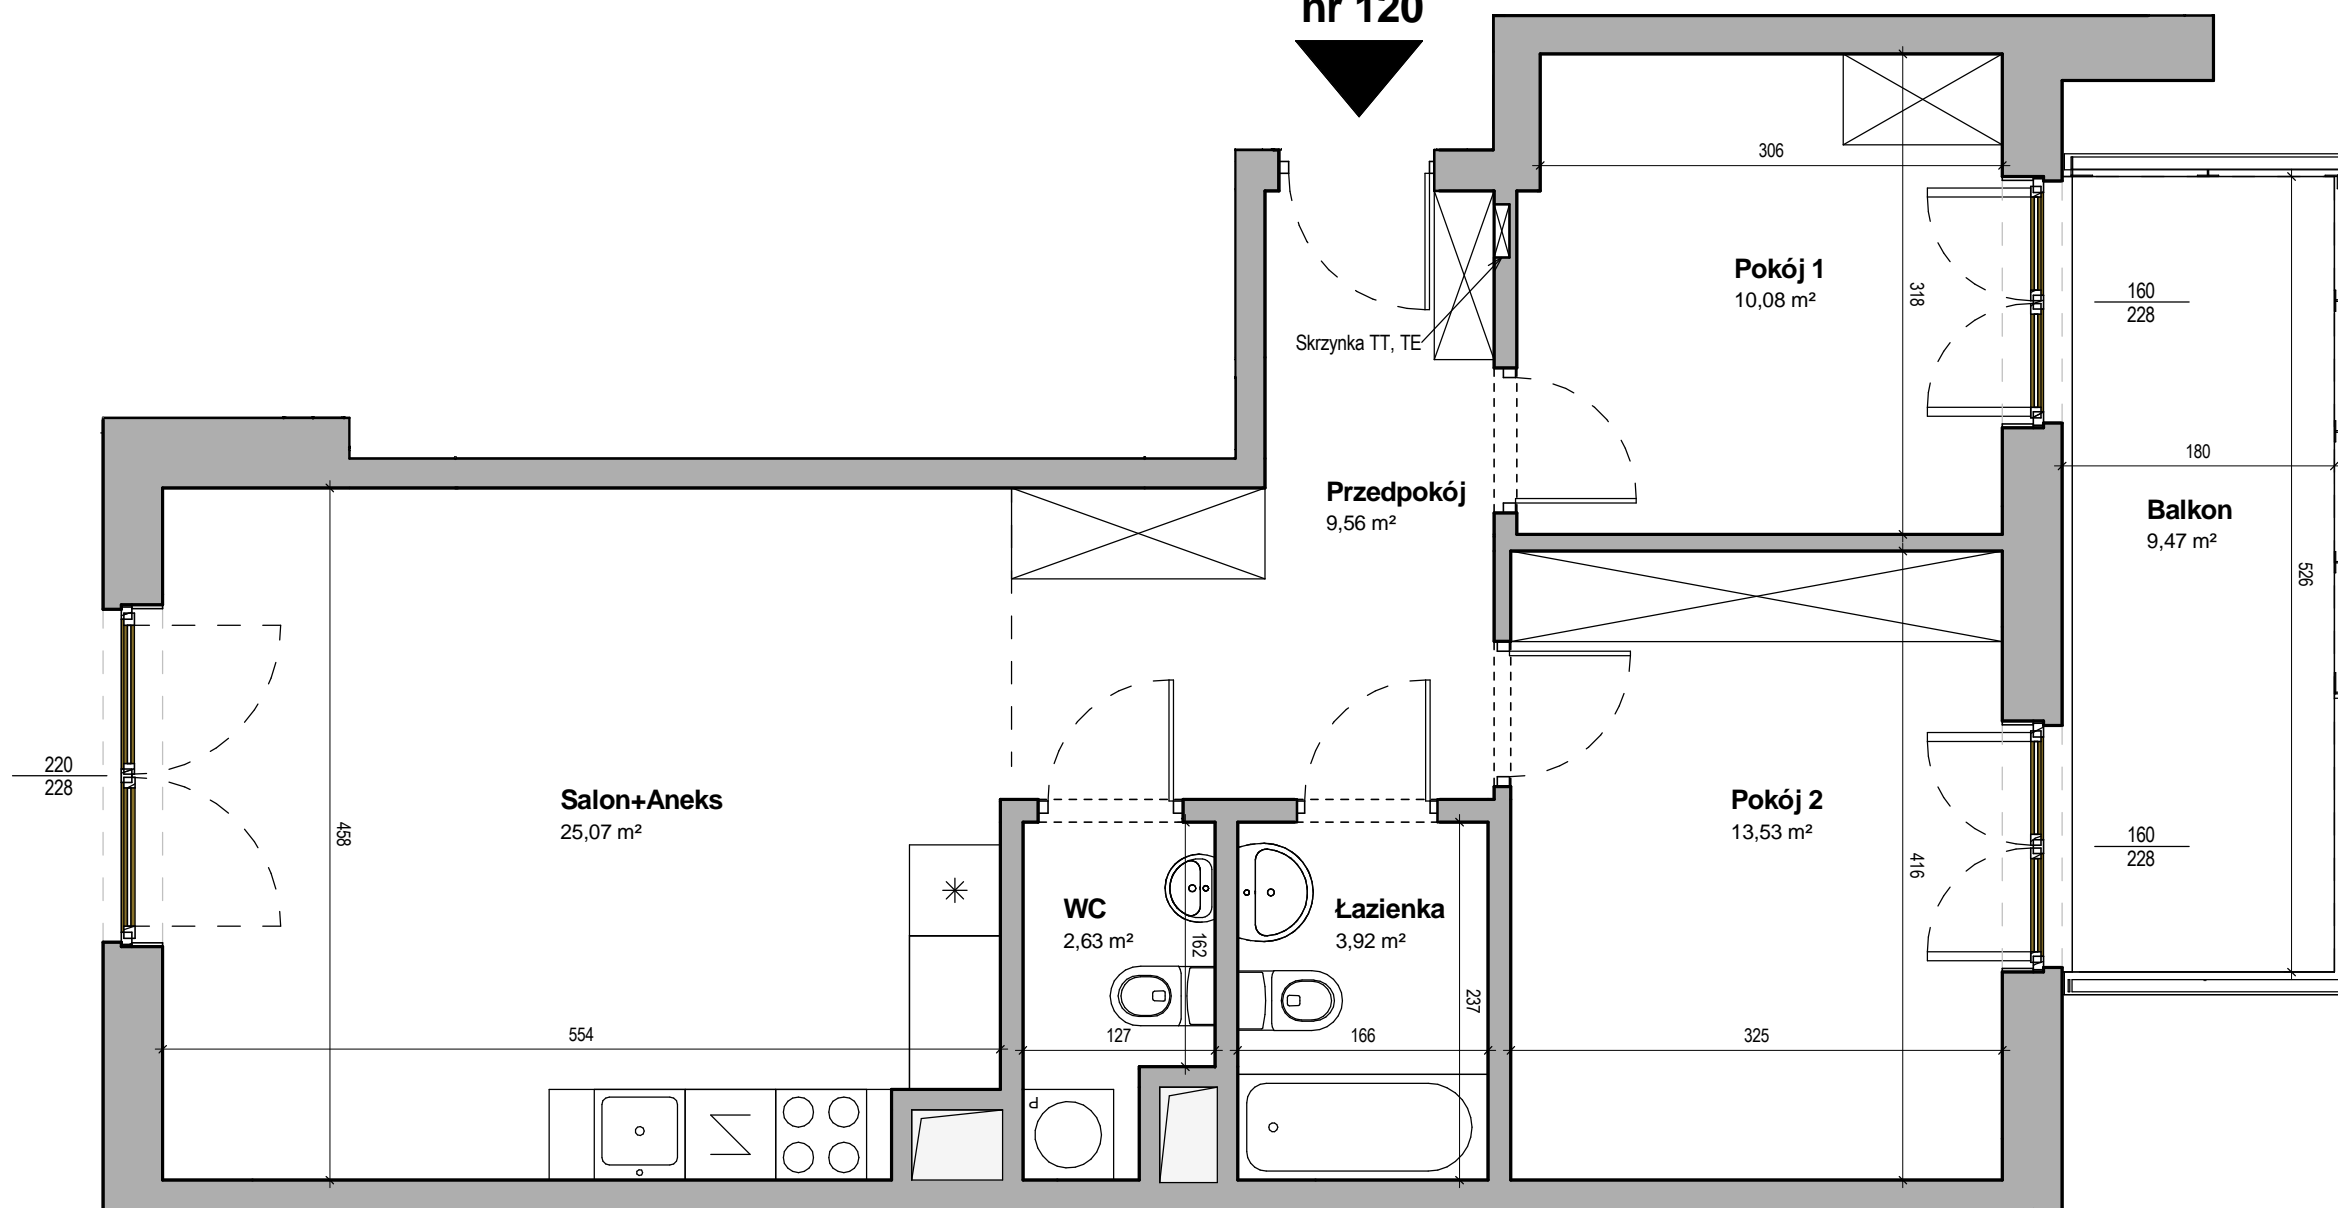

UWAGA!

- Obmierzona powykonawczo powierzchnia mieszkania może ulec nieznacznej zmianie.
- Katalog został opracowany na podstawie projektu wykonawczego.
- Nie zaleca się traktowania rysunku jako podstawy do aranżacji wnętrz.
- Wszystkie wymiary podane w świetle tynków.

SKALA 1:50

