
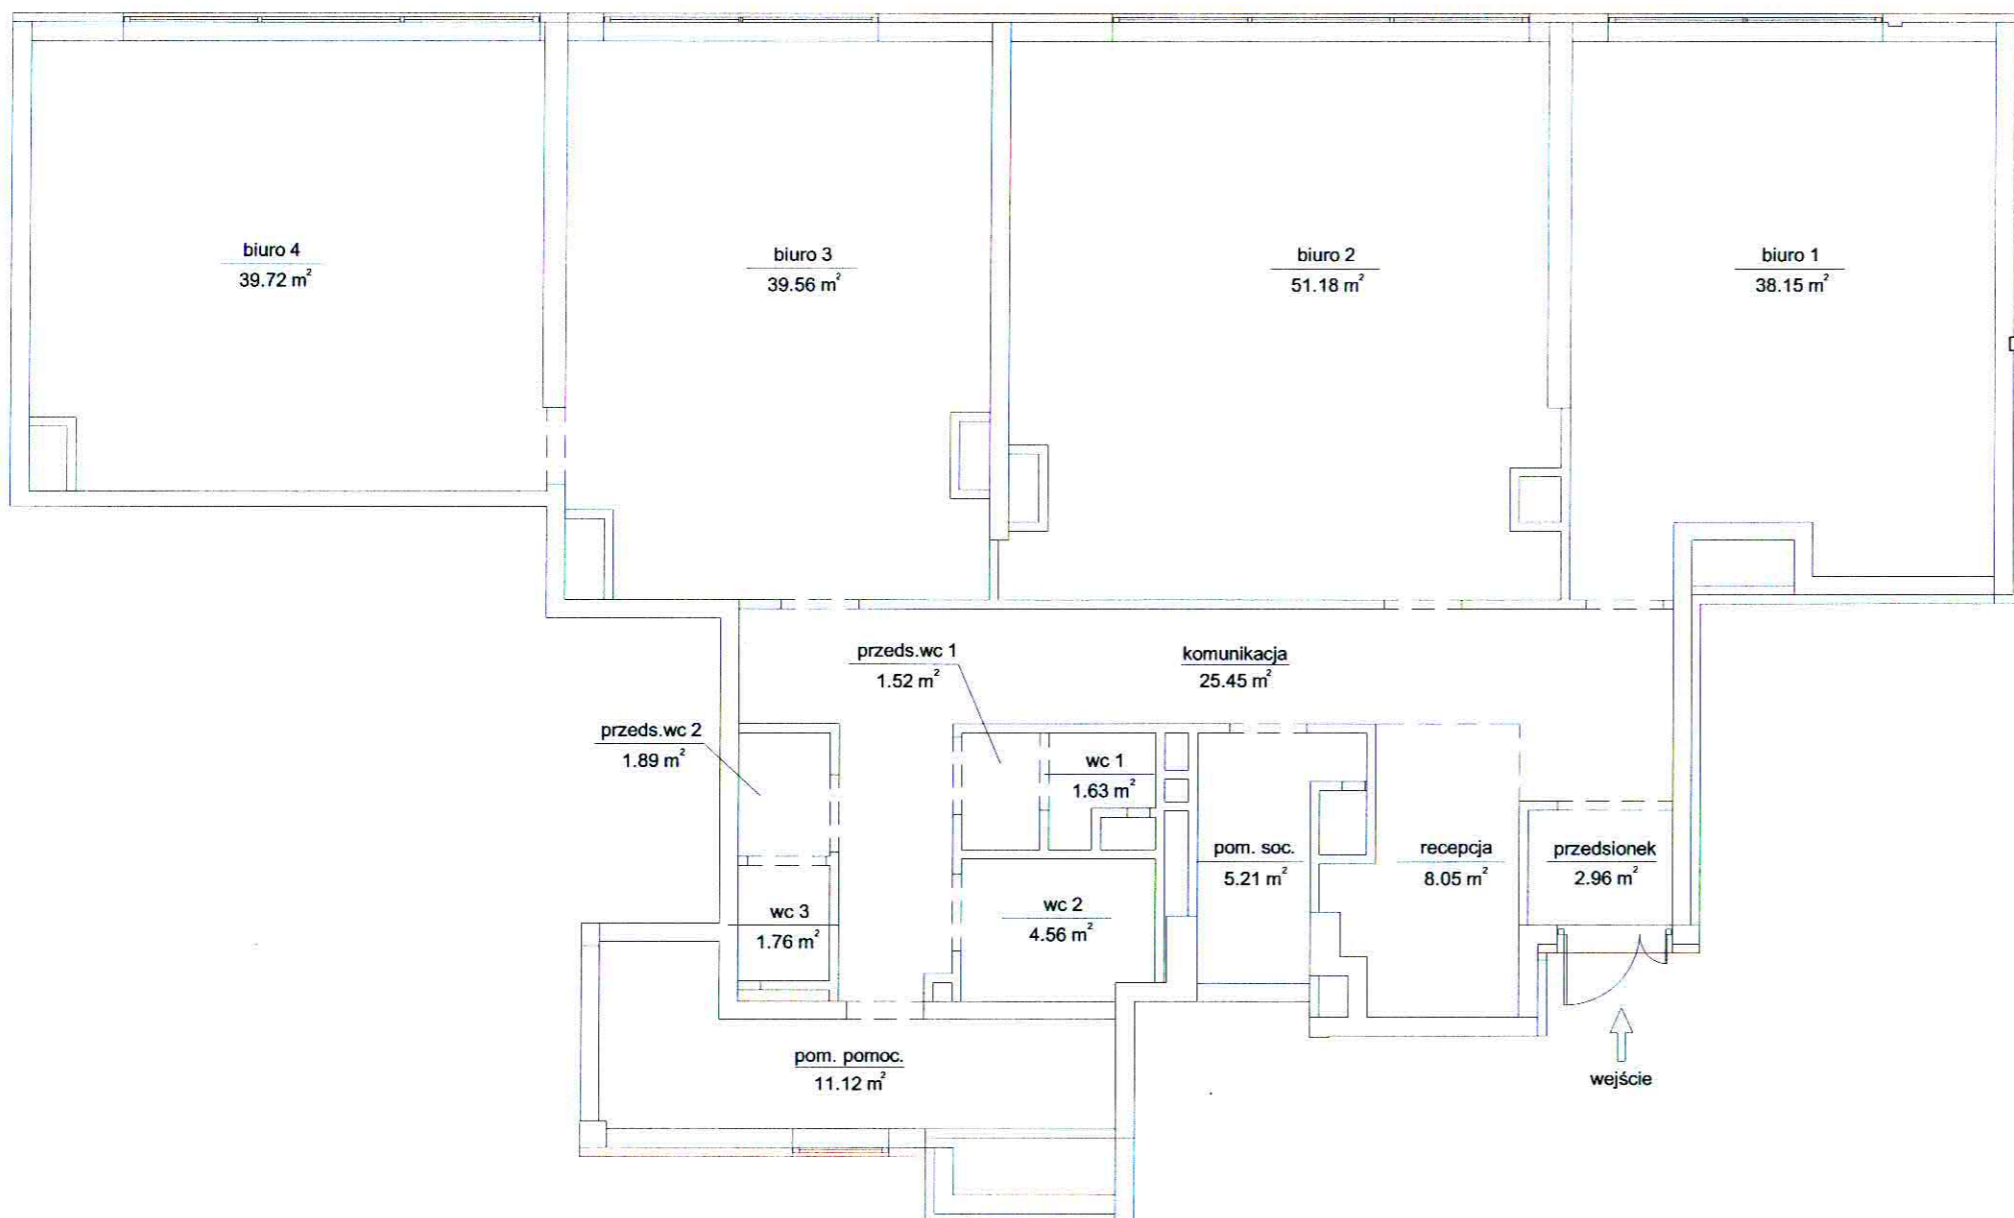
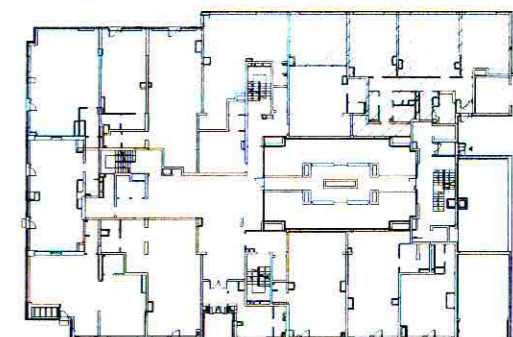


Usytuowanie budynku w terenie

INWENTARYZACJA POWIERZCHNI UŻYTKOWEJ LOKALU USŁUGOWEGO NR U11 (B1) ul. Obrzeźna 7A

Usytuowanie lokalu na parterze
(kondygnacja 1)

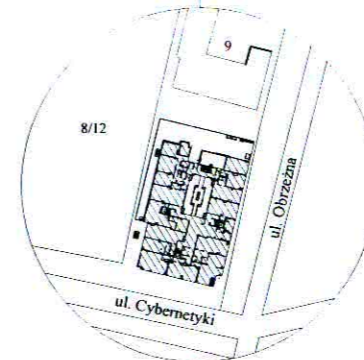

BUDYNEK MIESZKALNY WIELORODZINNY
Z USŁUGAMI W PRZYZIEMIU
I GARAŻEM PODZIEMNYM
"Concepthouse Mokotów"
ul. Obrzeźna 7A, Warszawa

Rodzaj pomieszczenia	Powierzchnia (m ²)
biuro 1	38.15 m ²
biuro 2	51.18 m ²
biuro 3	39.56 m ²
biuro 4	39.72 m ²
recepcja	8.05 m ²
pom. pomoc.	11.12 m ²
pom. soc.	5.21 m ²
przeds. wc 1	1.52 m ²
przeds. wc 2	1.89 m ²
wc 1	1.63 m ²
wc 2	4.56 m ²
wc 3	1.76 m ²
przedsionek	2.96 m ²
komunikacja	25.45 m ²
Suma powierzchni	232.76 m²

UWAGA:

Obliczenia powierzchni wykonano w oparciu o normę PN-ISO 9836:1997
Do obliczeń powierzchni łazienki założono 1.5 cm. grubości na okładzinę ścian.

Pomiar i obliczenia powierzchni wykonana firma:

GEOMIT
02-482 Warszawa
ul. Fasołowa 13B/5,
tel. 0-501-142-225
e-mail piotr@geomit.pl

skala 1:100



PIOTR WITKOWSKI
Piotr Witkowski
NIP 142-136-766

Data: 12.09.2013