




INWENTARYZACJA POWIERZCHNI  
UŻYTKOWEJ LOKALU USŁUGOWEGO

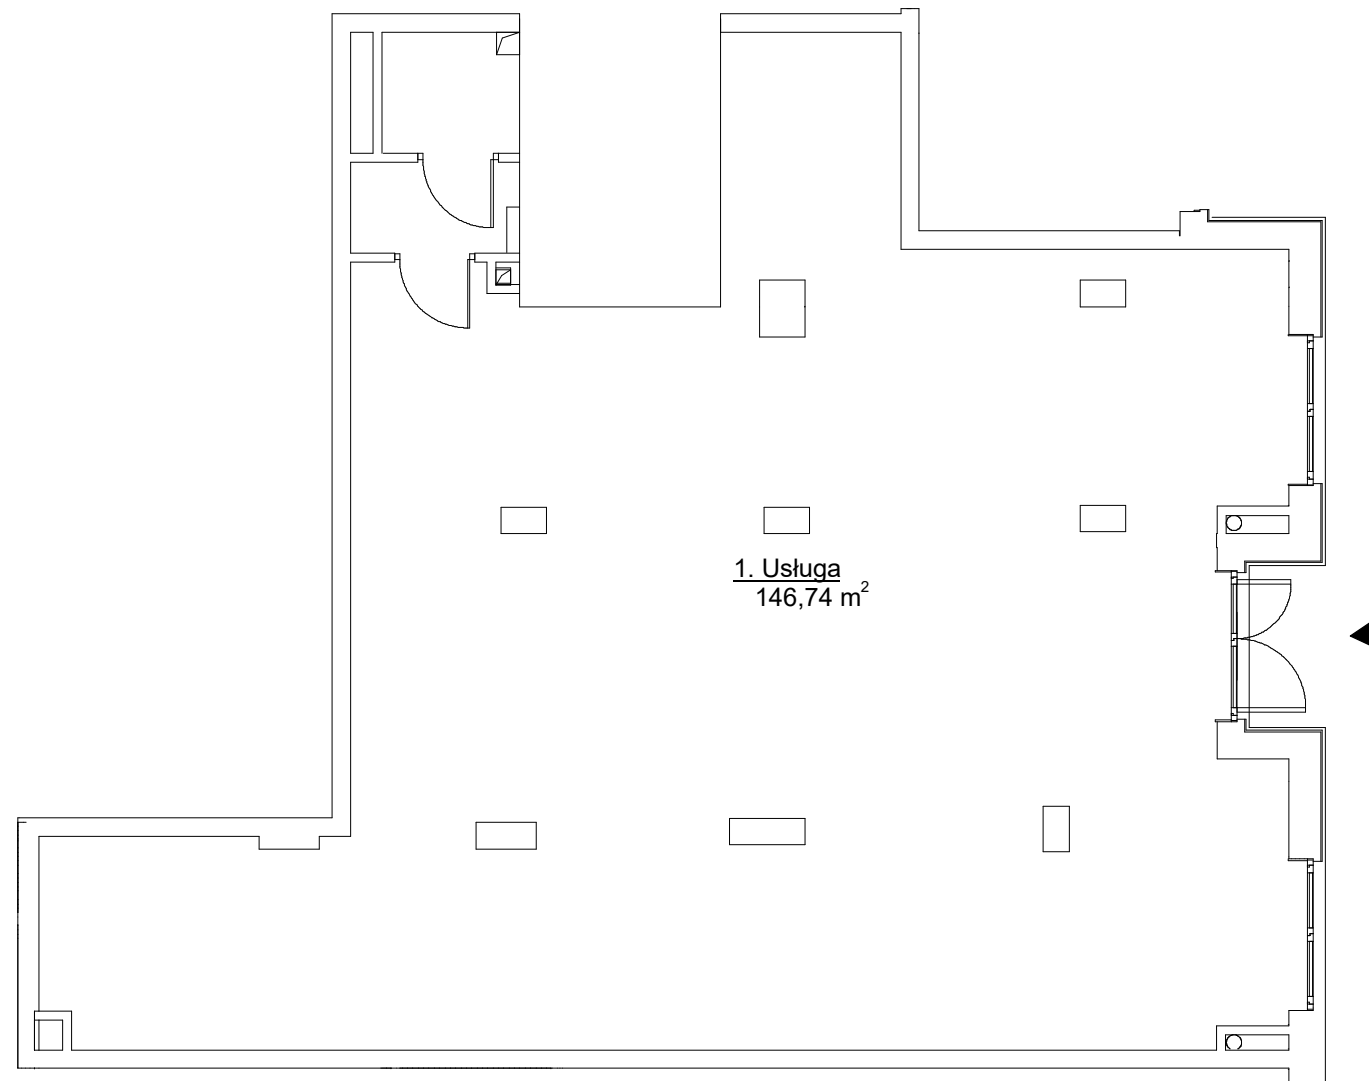

ZESPÓŁ ZABUDOWY  
WIELORODZINNEJ Z USŁUGAMI PRZY  
ULICY PRZASNYSKIEJ 9 WARSZAWA

Karta lokalu nr U2  
ul. Przasnyska 9  
Parter ; klatka A

ATLAS ESTATES ( Przasnyska 9 ) Sp. z o.o.  
AL. Jerozolimskie 123 A  
02-017 Warszawa

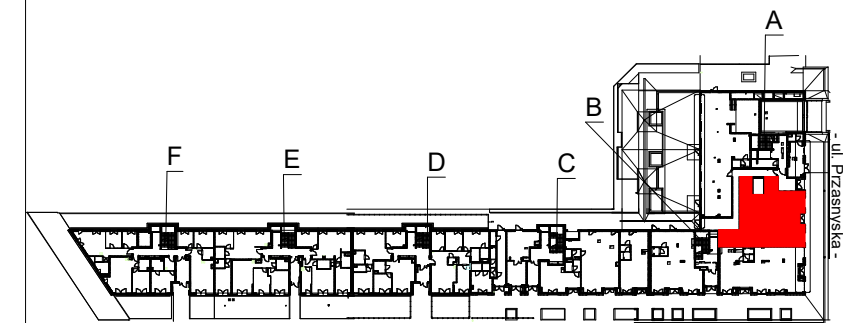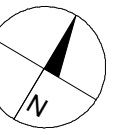

Nr	Nazwa pomieszczenia	Pow. w m <sup>2</sup>
1.	Usługa	146,74 m <sup>2</sup>


Suma powierzchni	<b>146,74 m<sup>2</sup></b>
------------------	-----------------------------

KOMPLEKSOWA OBSŁUGA INWESTYCJI



PUGiK Gotkowski Piotr  
07-306 Brok  
ul. Brzostowa 31  
piogot@wp.pl  
tel 603 919 554  
biuro: 01-780 Warszawa  
ul. Broniewskiego 15A/26

SKALA 1:100

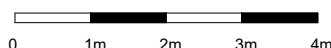

Pomiar wg. PN-ISO 9836:1997  
UWAGA: Do obliczeń powierzchni  
łazienki, założono 1,5 cm grubości  
na okładzinę ścian Data: 03.2017