

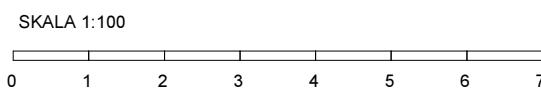
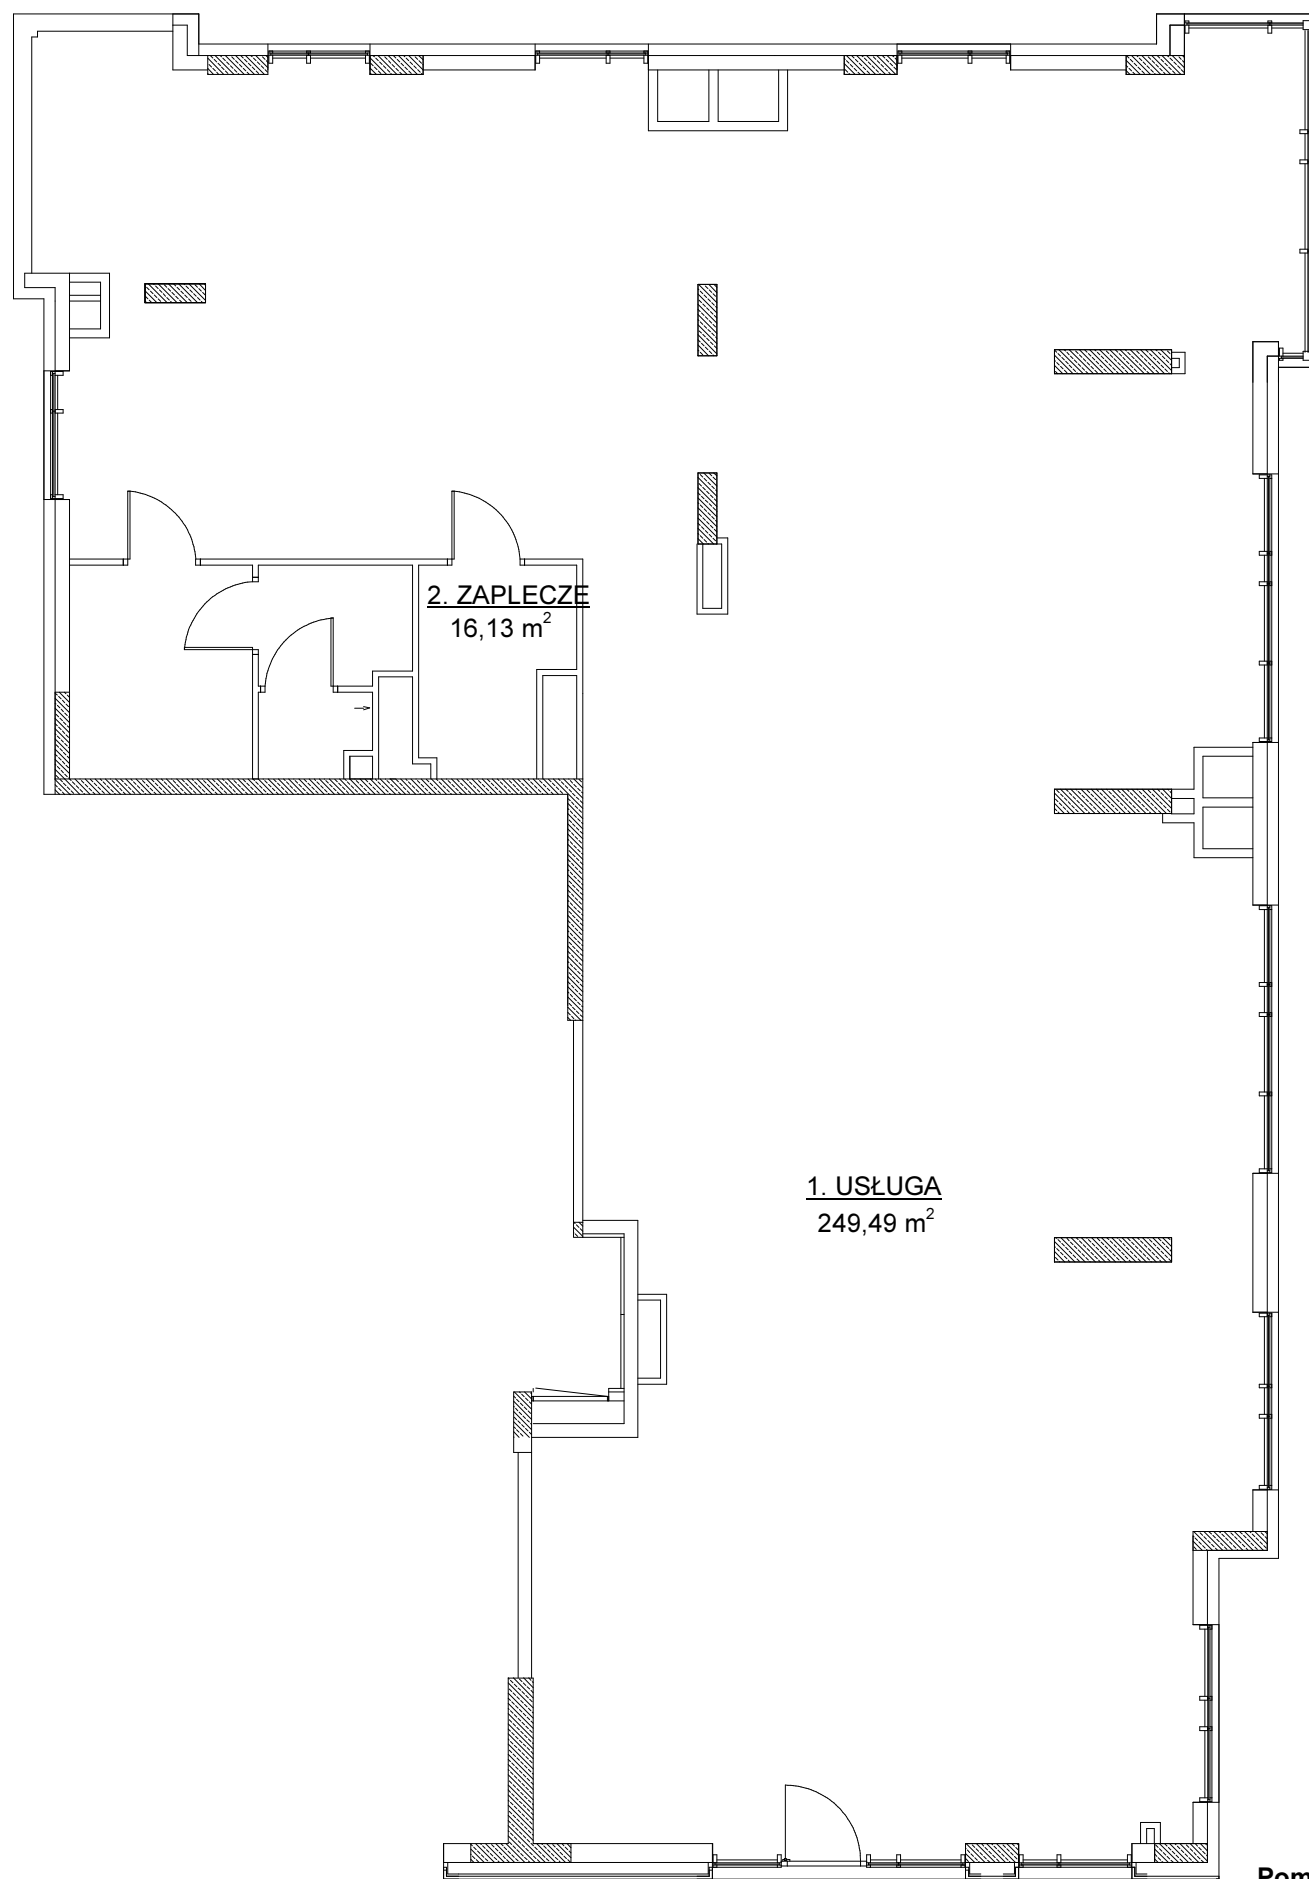


INWENTARYZACJA POWIERZCHNI  
UŻYTKOWEJ LOKALU USŁUGOWEGO

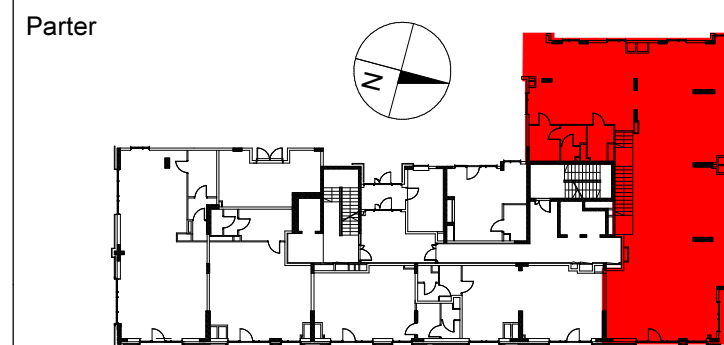

Pomiar wg. PN-ISO 9836:1997  
 UWAGA: Do obliczeń powierzchni łazienki, założono 1,5 cm grubości na okładzinę ścian Data: 08.2014

ZESPÓŁ ZABUDOWY MIESZKANIOWEJ WIELORODZINNEJ  
 Z CZĘŚCIĄ USŁUGOWĄ I GARAŻEM PODZIEMNYM  
 ul. GIEŁDOWA 4D, Warszawa  
 ETAP III, BUDYNEK 4D

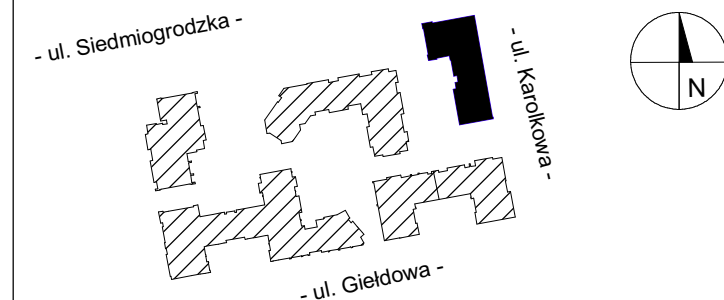

Karta lokalu usługowego U5  
 ul. Giełdowa 4D  
 Parter

CAPITAL ART APARTAMENTS AEP  
 Spółka z ograniczoną odpowiedzialnością S.K.A.  
 AL. Jerozolimskie 123 A  
 02-017 Warszawa

Nr	Nazwa pomieszczenia	Pow. w m <sup>2</sup>
1	USŁUGA	249,49 m <sup>2</sup>
2	ZAPLECZE	16,13 m <sup>2</sup>
Suma powierzchni		265,62 m <sup>2</sup>