


INWENTARYZACJA POWIERZCHNI
UŻYTKOWEJ LOKALU USŁUGOWEGO

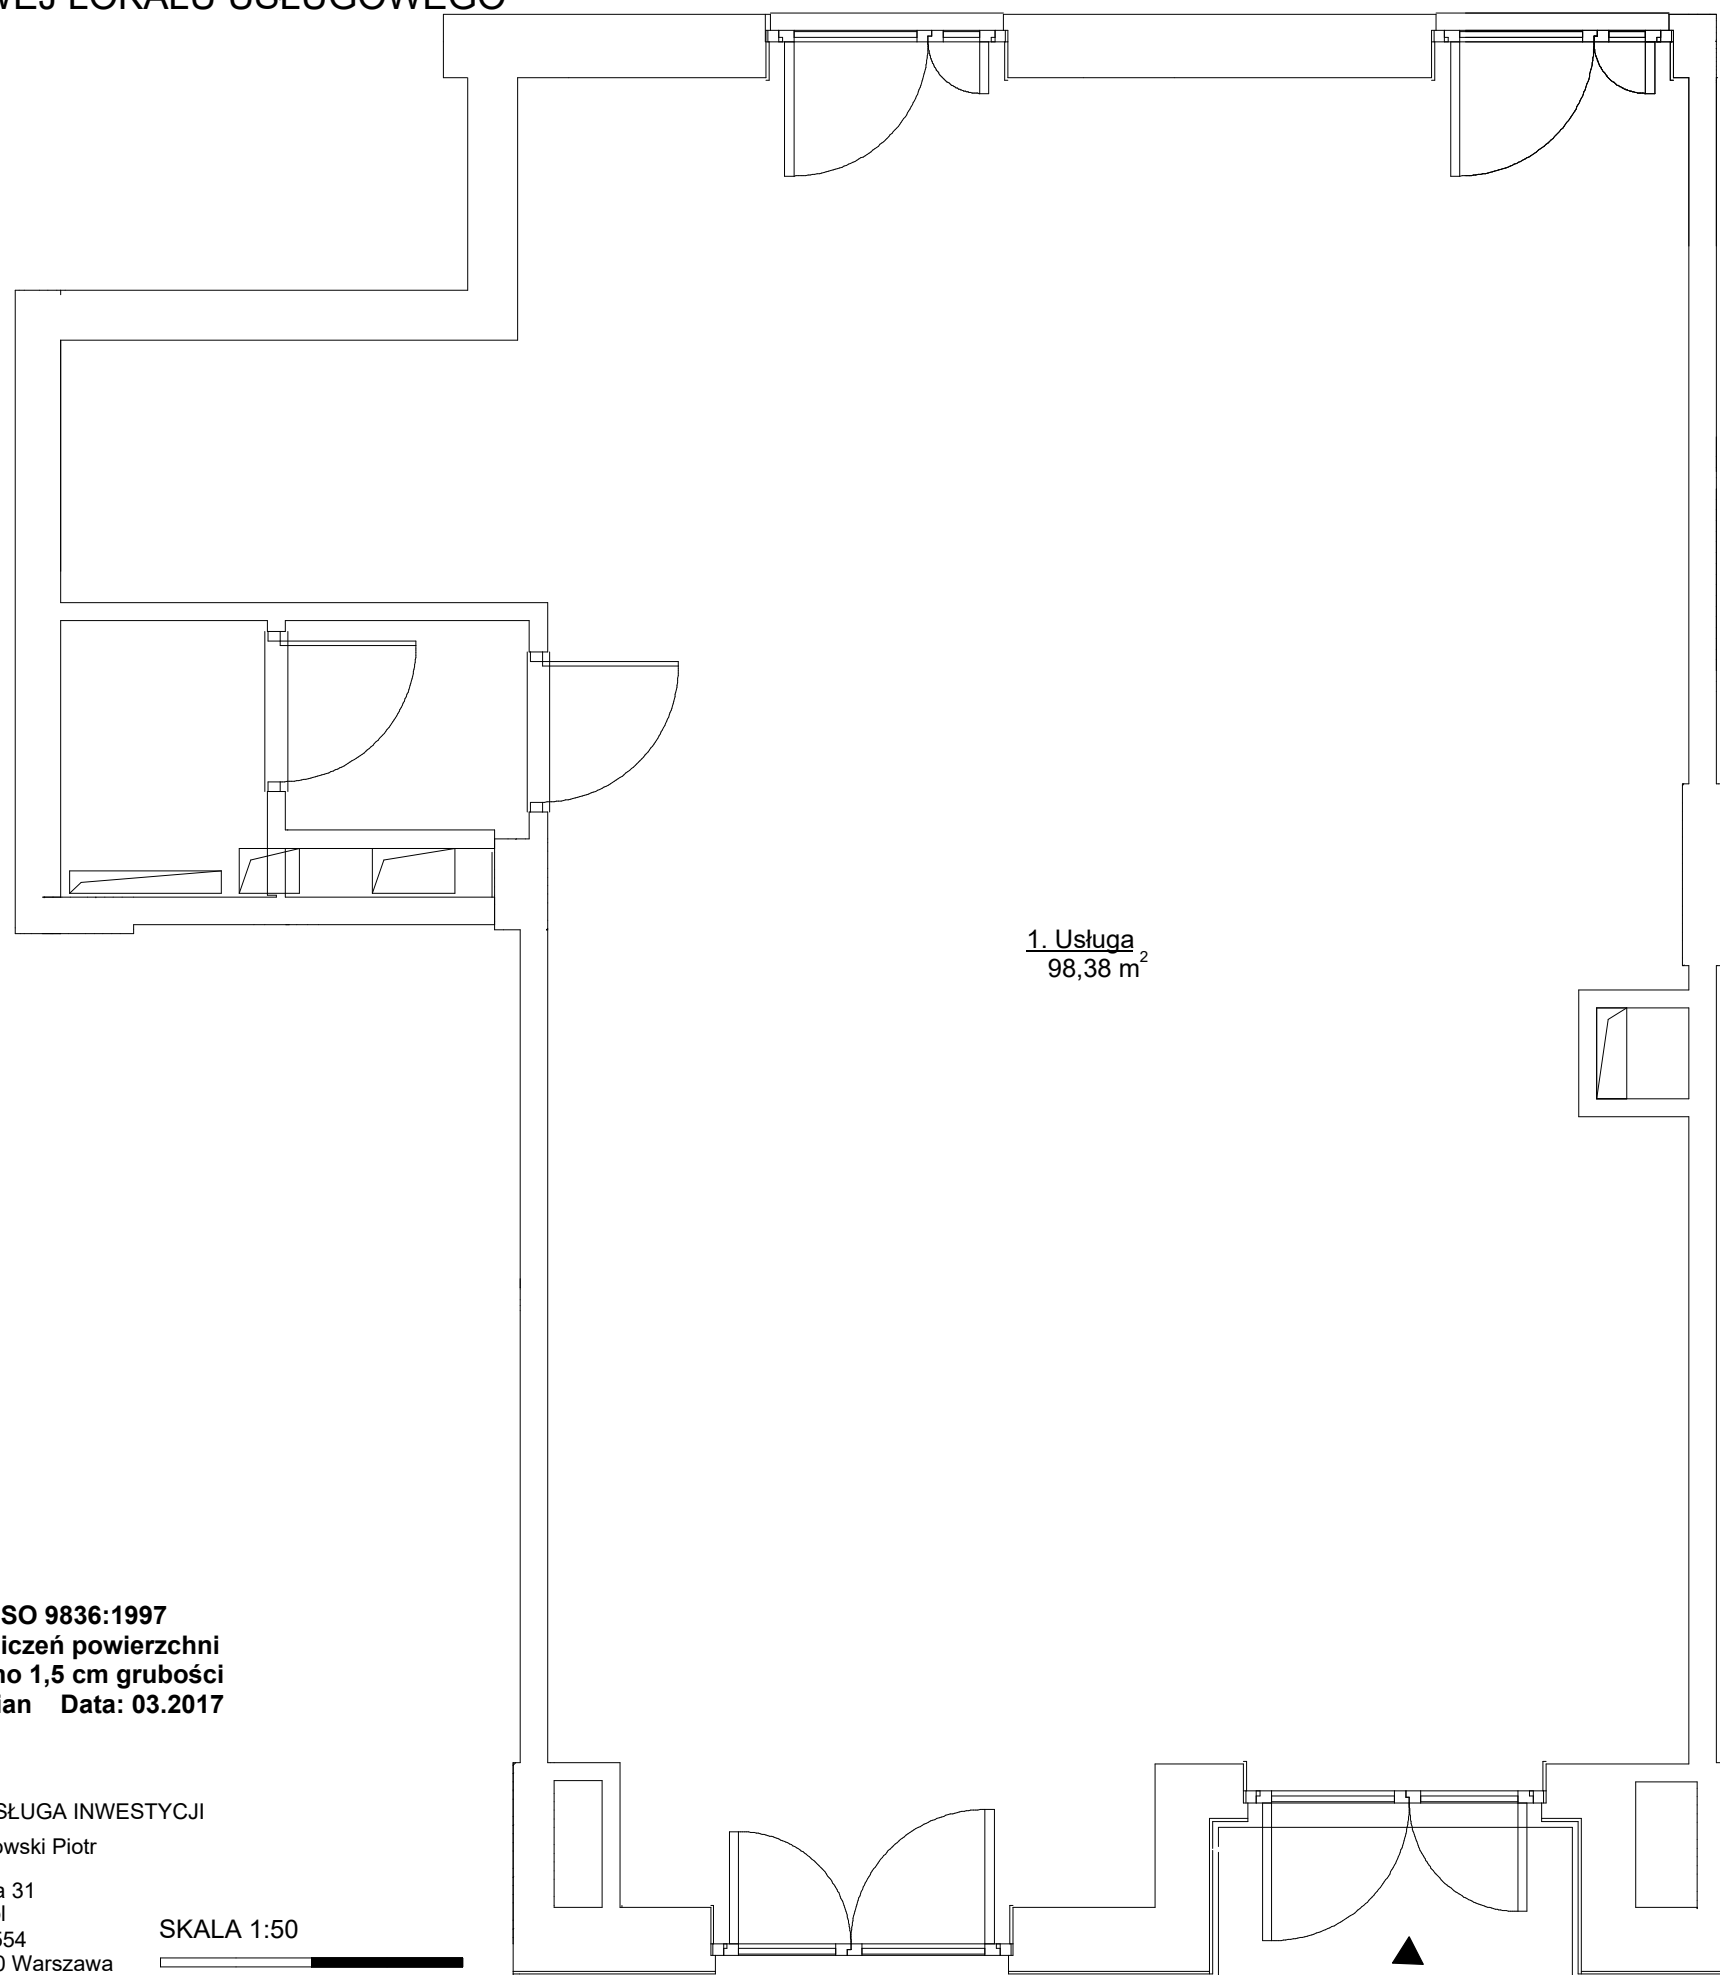

1. Usługa
98,38 m²


Pomiar wg. PN-ISO 9836:1997
UWAGA: Do obliczeń powierzchni łazienki, założono 1,5 cm grubości na okładzinę ścian Data: 03.2017

KOMPLEKSOWA OBSŁUGA INWESTYCJI



PUGiK Gotkowski Piotr
07-306 Brok
ul. Brzostowa 31
piogot@wp.pl
tel 603 919 554
biuro: 01-780 Warszawa
ul. Broniewskiego 15A/26



SKALA 1:50

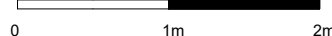

ZESPÓŁ ZABUDOWY
WIELORODZINNEJ Z USŁUGAMI PRZY
ULICY PRZASNYSKIEJ 9 WARSZAWA

Karta lokalu nr U6
ul. Przasnyska 9
Parter ; klatka C

ATLAS ESTATES (Przasnyska 9) Sp. z o.o.
AL. Jerozolimskie 123 A
02-017 Warszawa

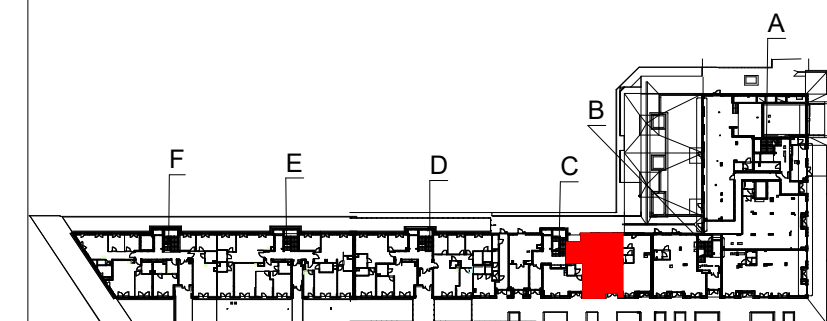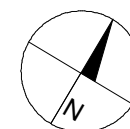

Nr	Nazwa pomieszczenia	Pow. w m ²
1.	Usługa	98,38 m ²

Suma powierzchni	98,38 m²
------------------	----------------------------