

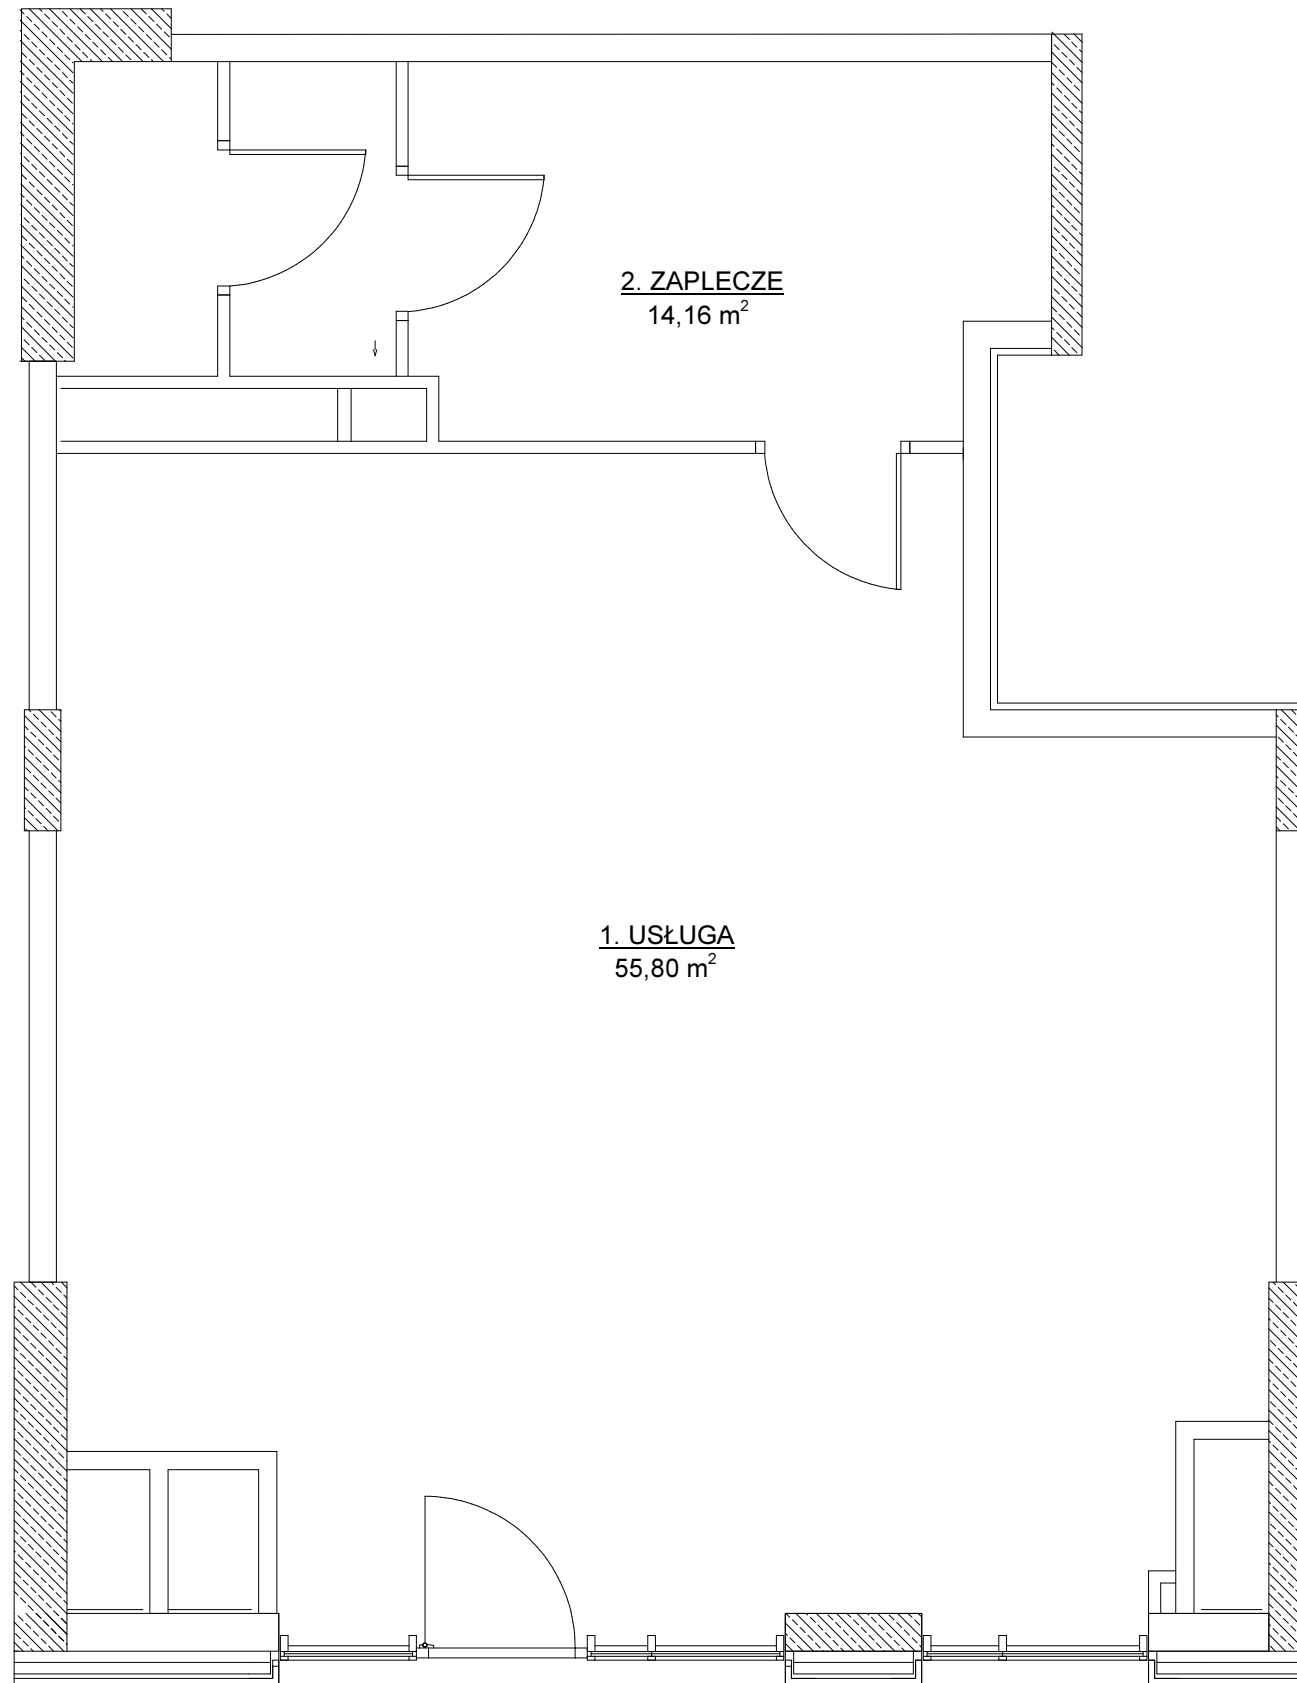


INWENTARYZACJA POWIERZCHNI
UŻYTKOWEJ LOKALU USŁUGOWEGO

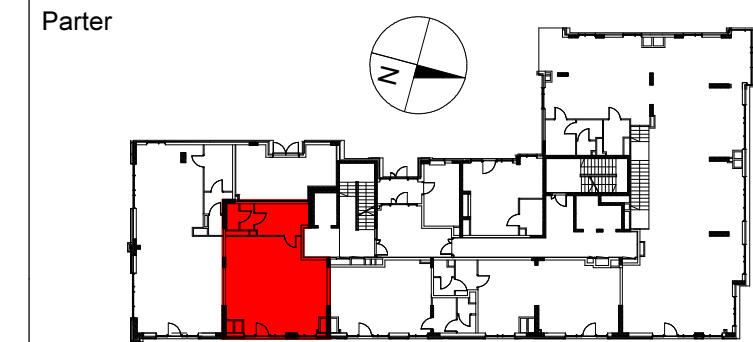

ZESPÓŁ ZABUDOWY MIESZKANIOWEJ WIELORODZINNEJ
Z CZĘŚCIĄ USŁUGOWĄ I GARAŻEM PODZIEMNYM
ul. GIEŁDOWA 4D, Warszawa
ETAP III, BUDYNEK 4D

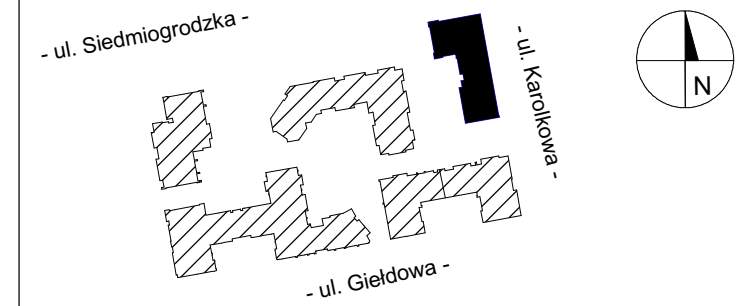

**Karta lokalu usługowego U2
ul. Giełdowa 4D
Parter**

CAPITAL ART APARTAMENTS AEP
Spółka z ograniczoną odpowiedzialnością S.K.A.
AL. Jerozolimskie 123 A
02-017 Warszawa

Nr	Nazwa pomieszczenia	Pow. w m ²
1	USŁUGA	55,80 m ²
2	ZAPLECZE	14,16 m ²
Suma powierzchni		69,96 m²

