
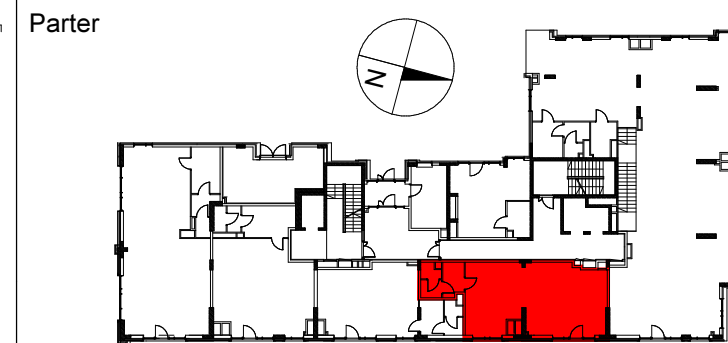
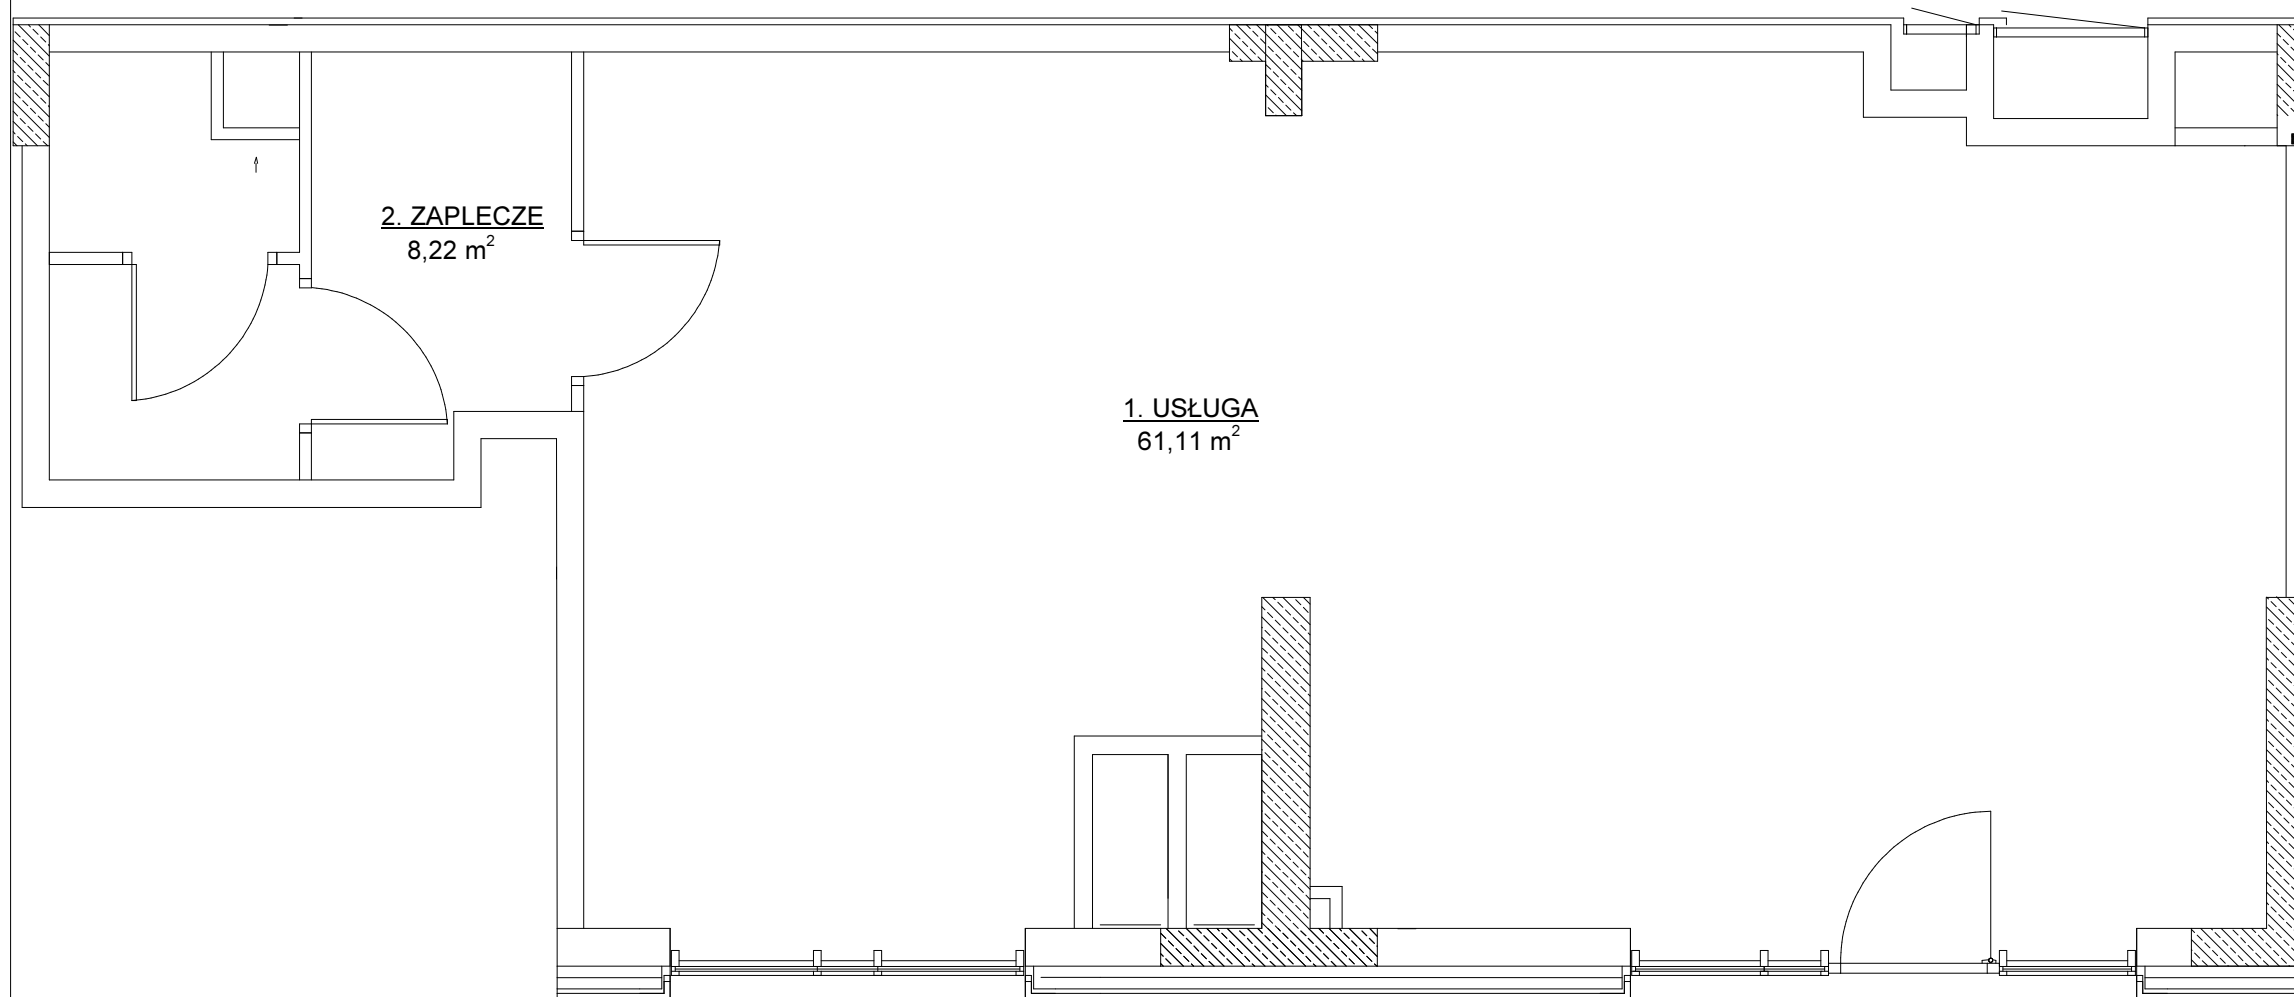


INWENTARYZACJA POWIERZCHNI
UŻYTKOWEJ LOKALU USŁUGOWEGO

ZESPÓŁ ZABUDOWY MIESZKANIOWEJ WIELORODZINNEJ
Z CZĘŚCIĄ USŁUGOWĄ I GARAŻEM PODZIEMNYM
ul. GIEŁDOWA 4D, Warszawa
ETAP III, BUDYNEK 4D

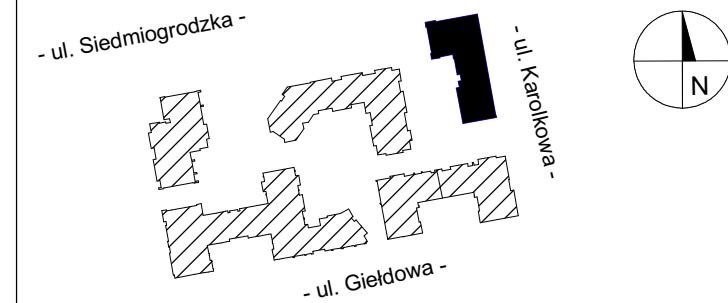

Karta lokalu usługowego U4
ul. Giełdowa 4D
Parter

CAPITAL ART APARTMENTS AEP
Spółka z ograniczoną odpowiedzialnością S.K.A.
AL. Jerozolimskie 123 A
02-017 Warszawa

| Nr | Nazwa pomieszczenia | Pow. w m ² |
|------------------|---------------------|----------------------------|
| 1 | USŁUGA | 61,11 m ² |
| 2 | ZAPLECZE | 8,22 m ² |
| Suma powierzchni | | 69,33 m² |

